


Information Bauvorhaben Ausbau Tischlerstraße von der Kaiserstraße bis zur Schillerstraße

SBUA

Sitzung vom: 16.01.2017 – öffentlicher Teil

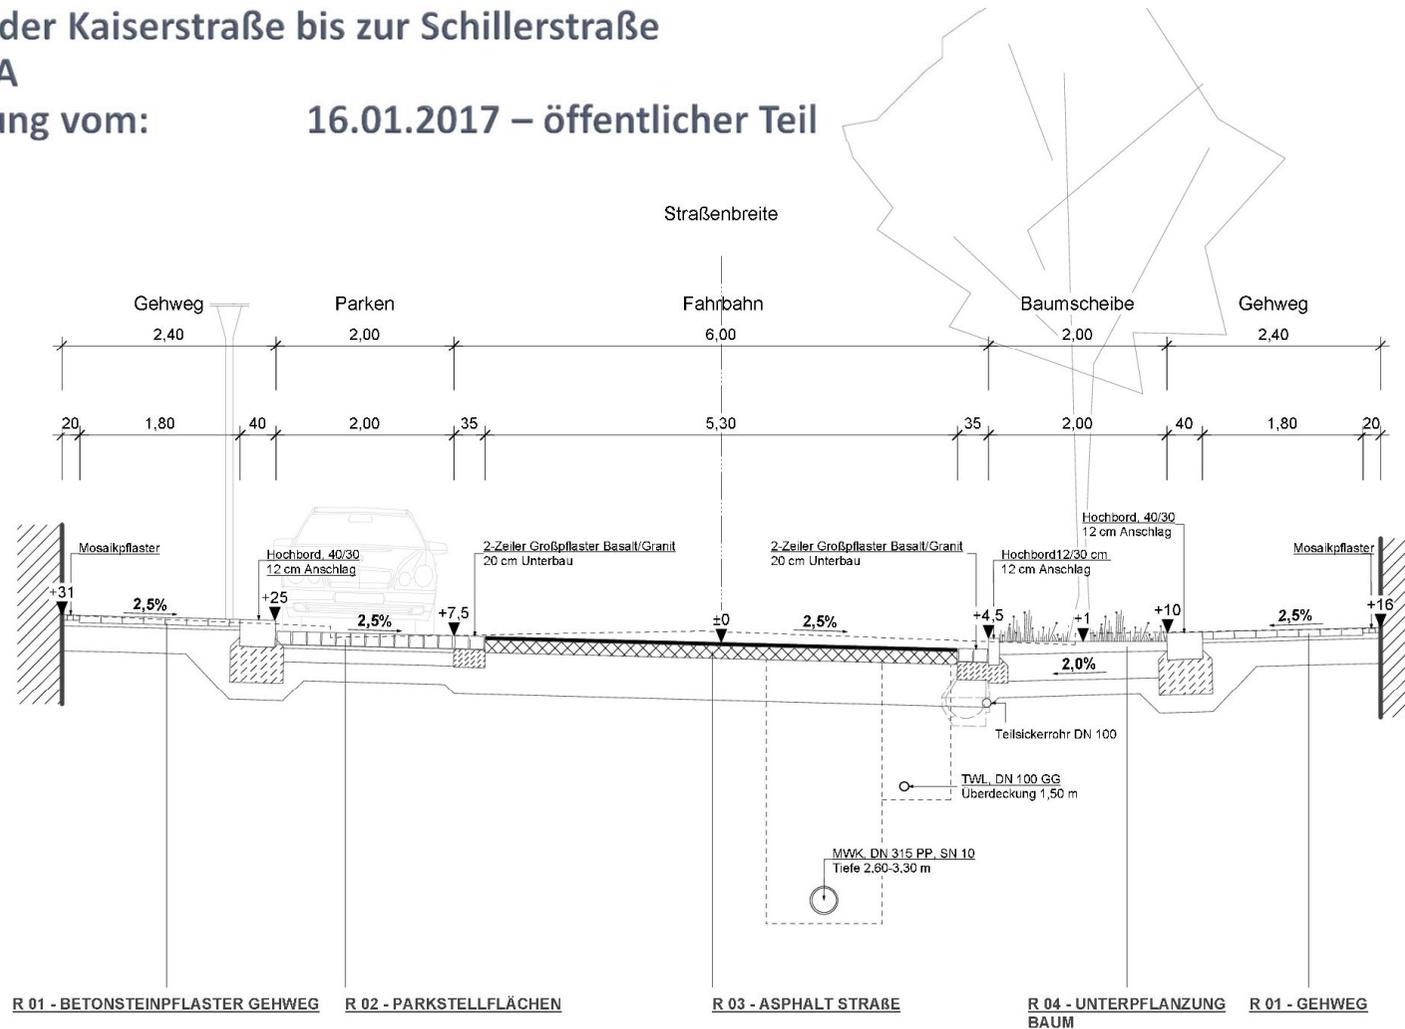

Regelquerschnitt