




NEUMANN ARCHITEKTEN BDA

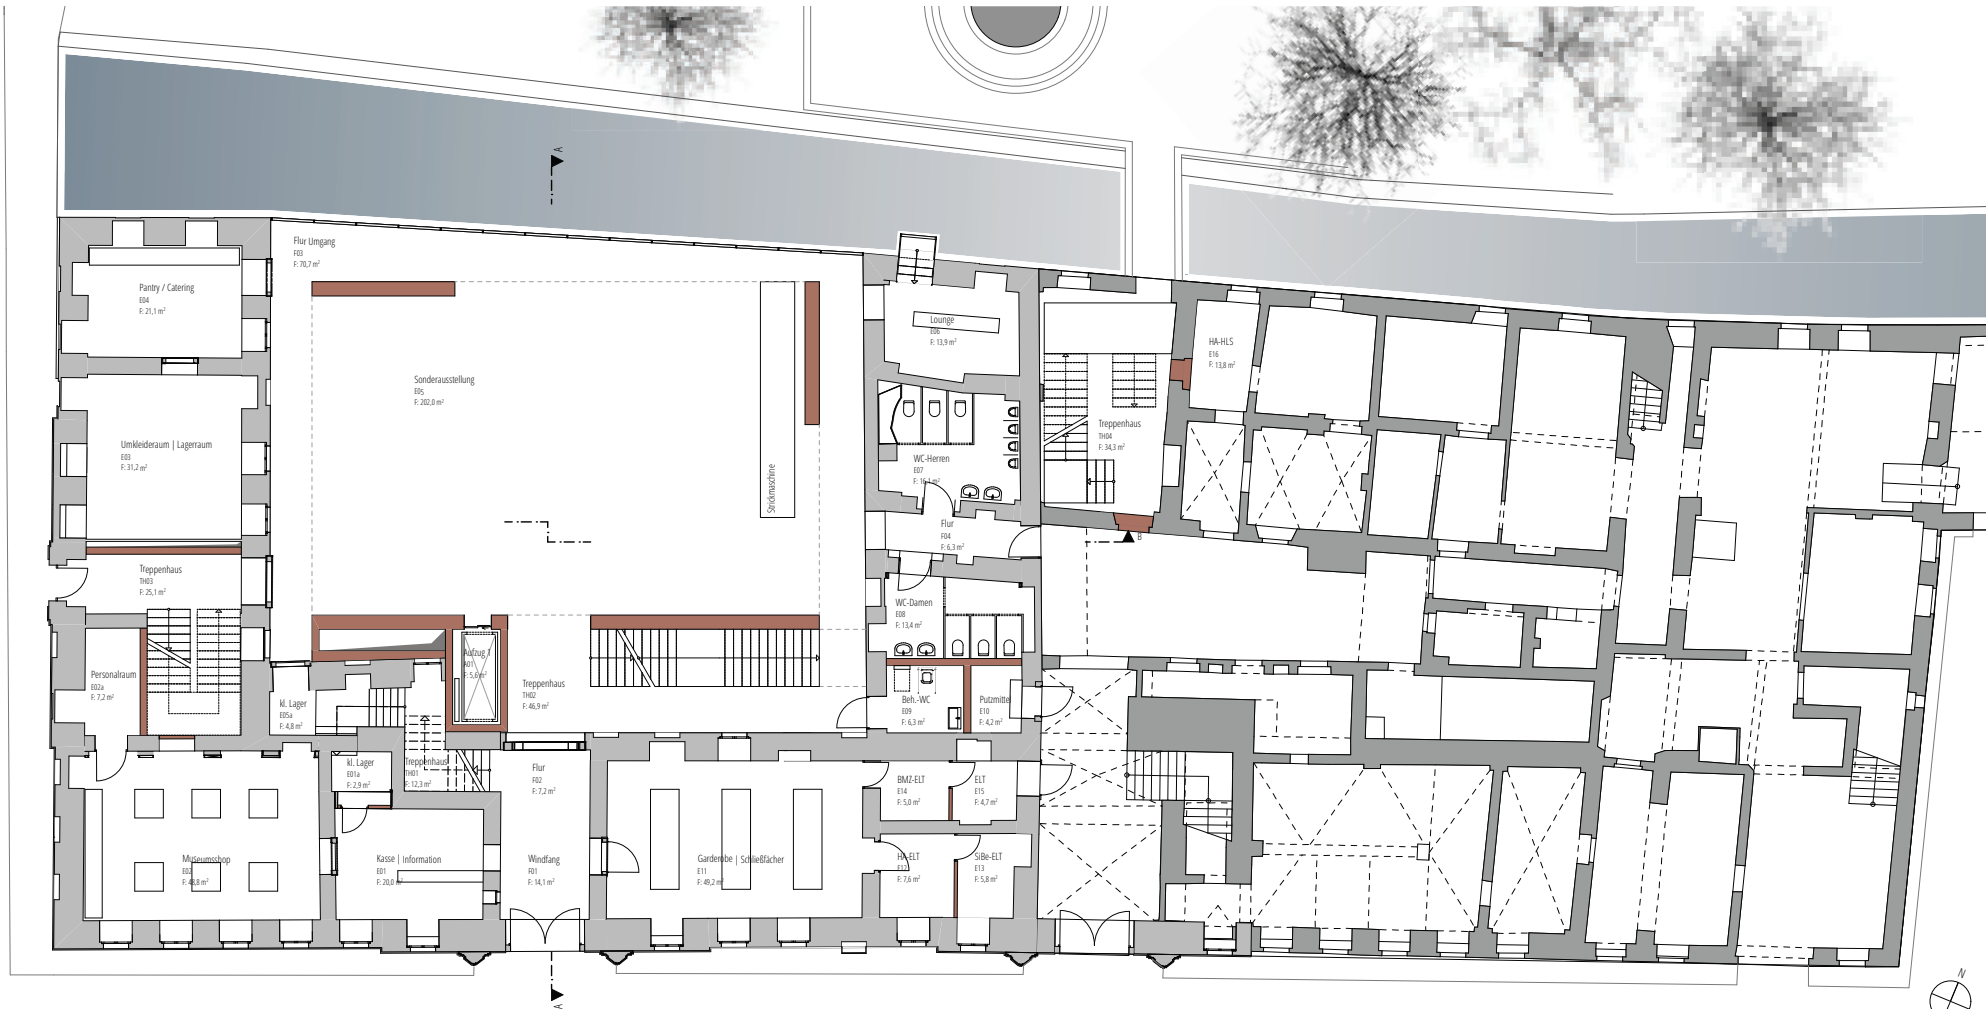



Textilzentrum Plauener Spitze im Weisbachschen Haus


Erdgeschoss

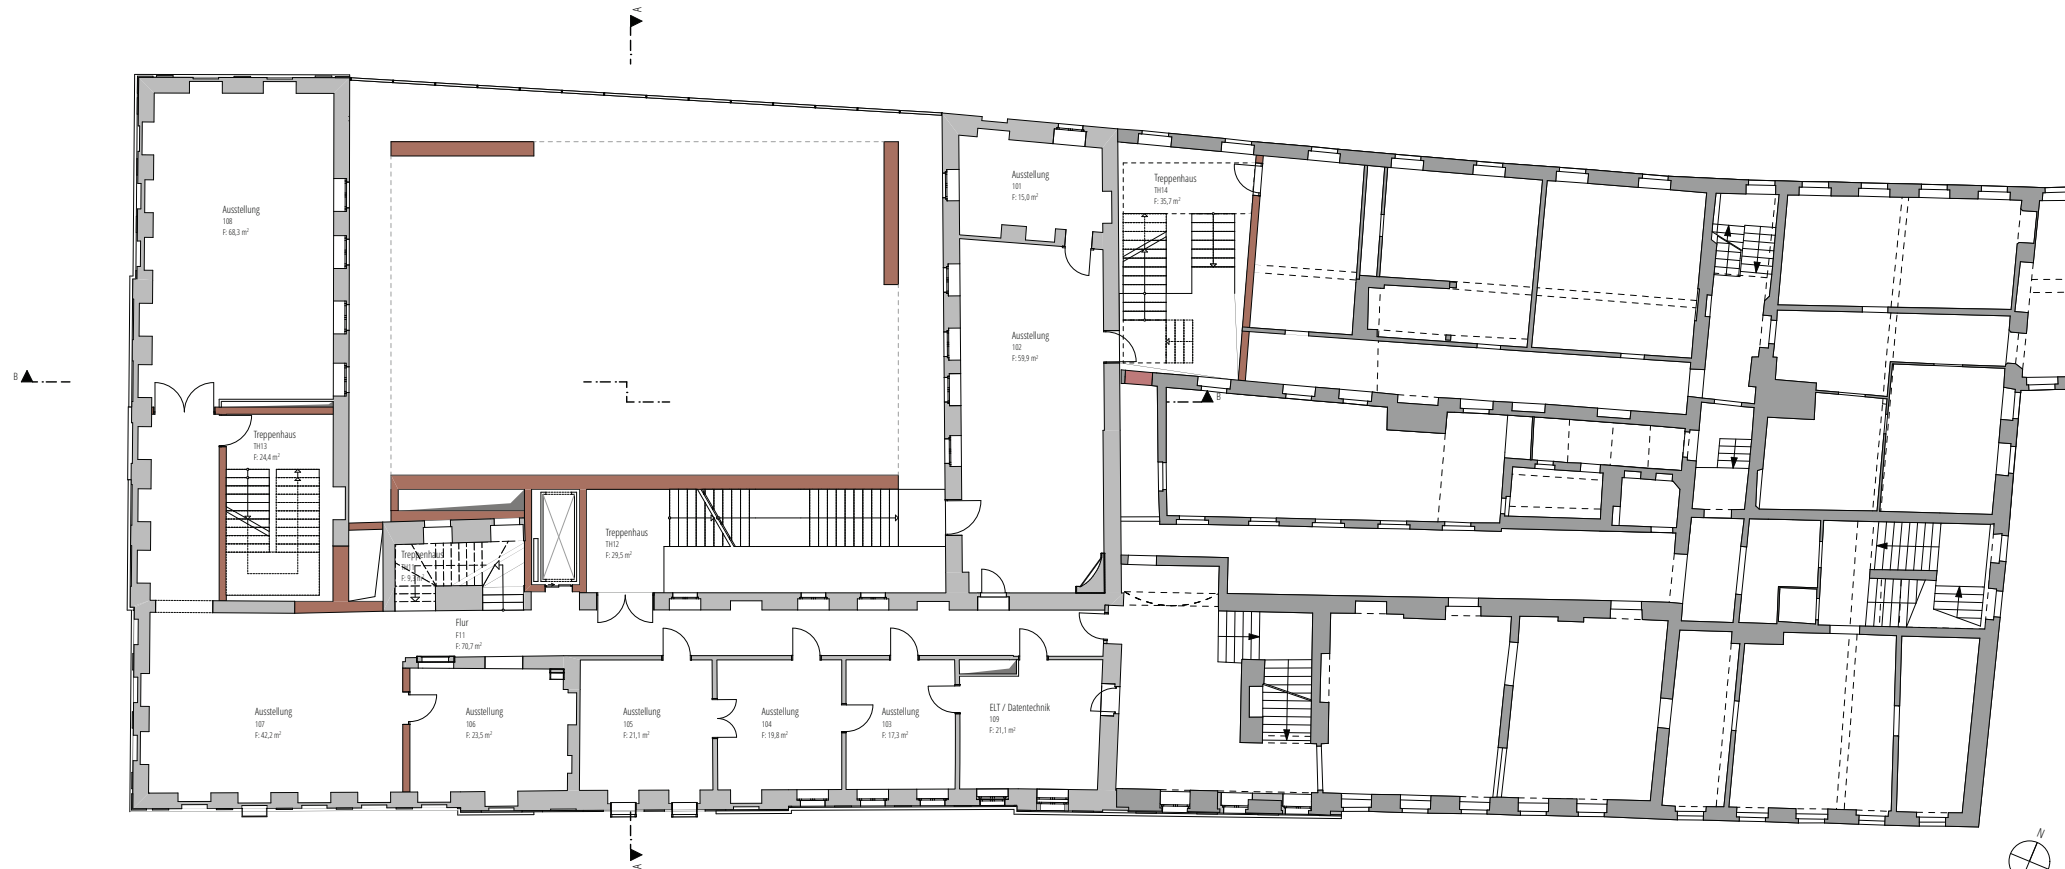

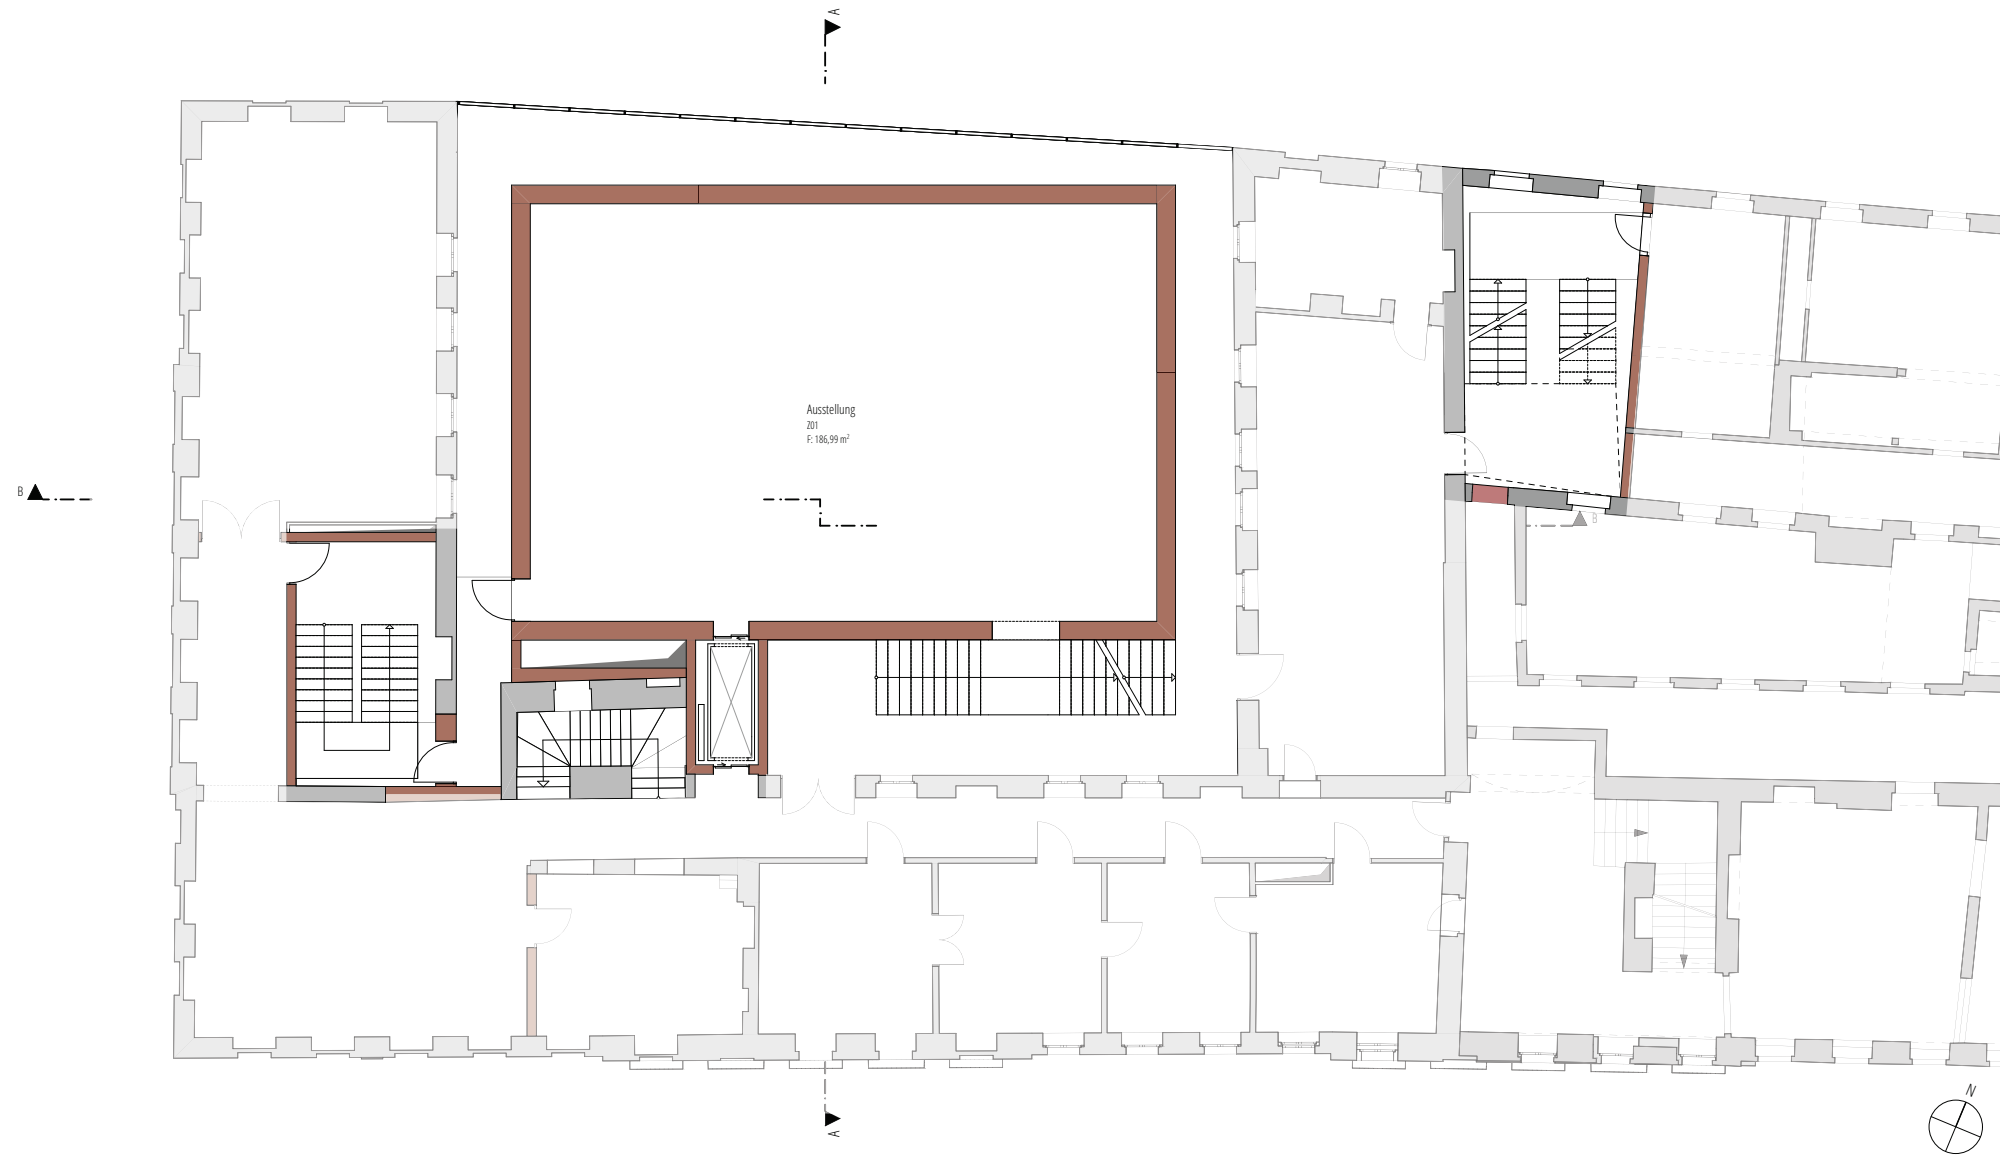

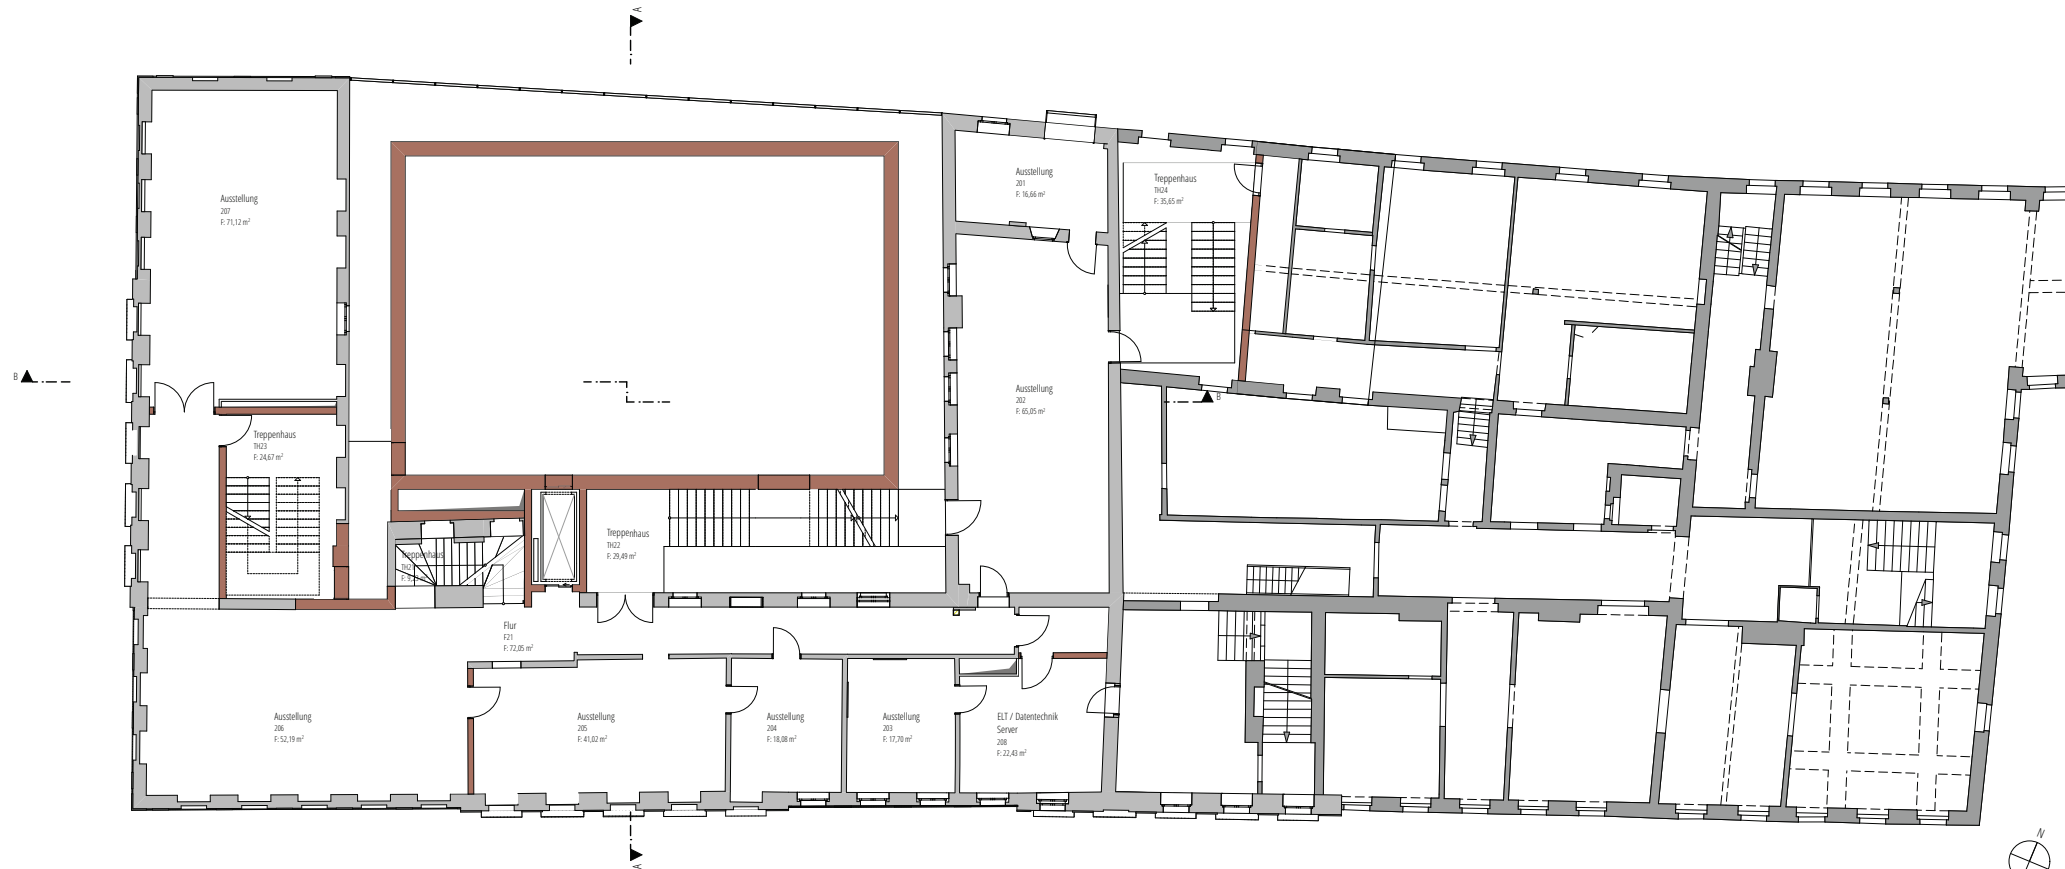

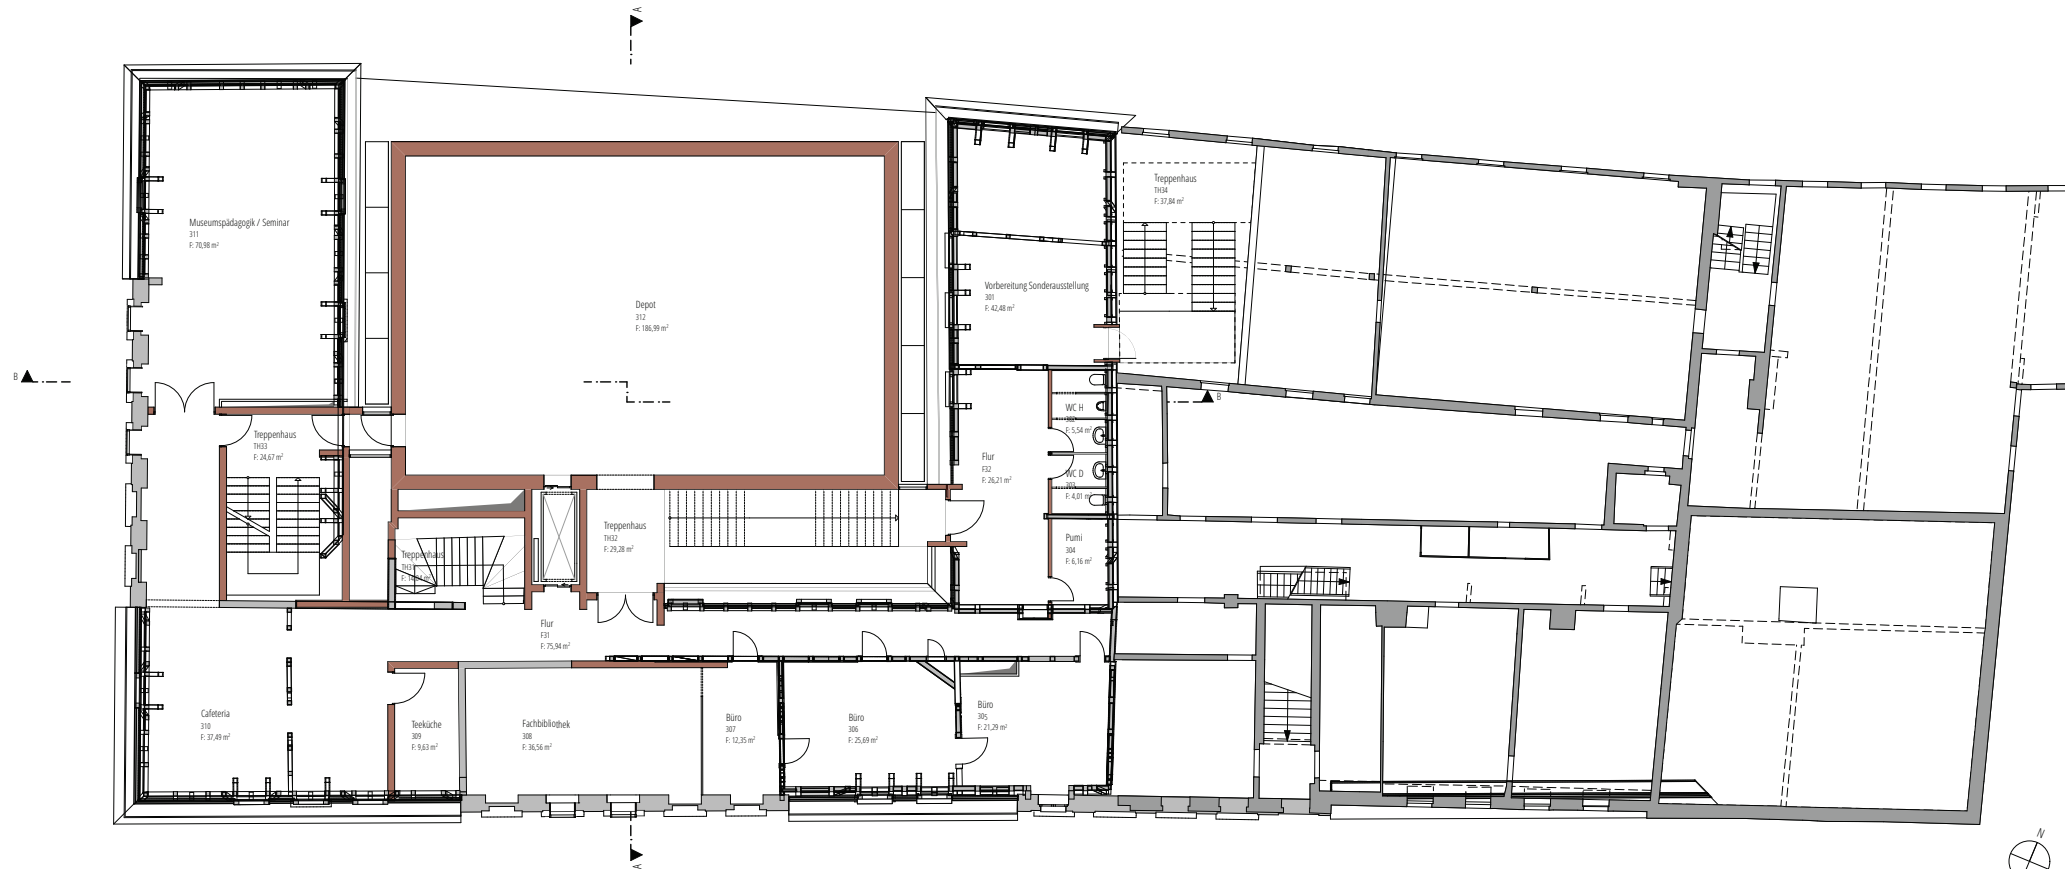

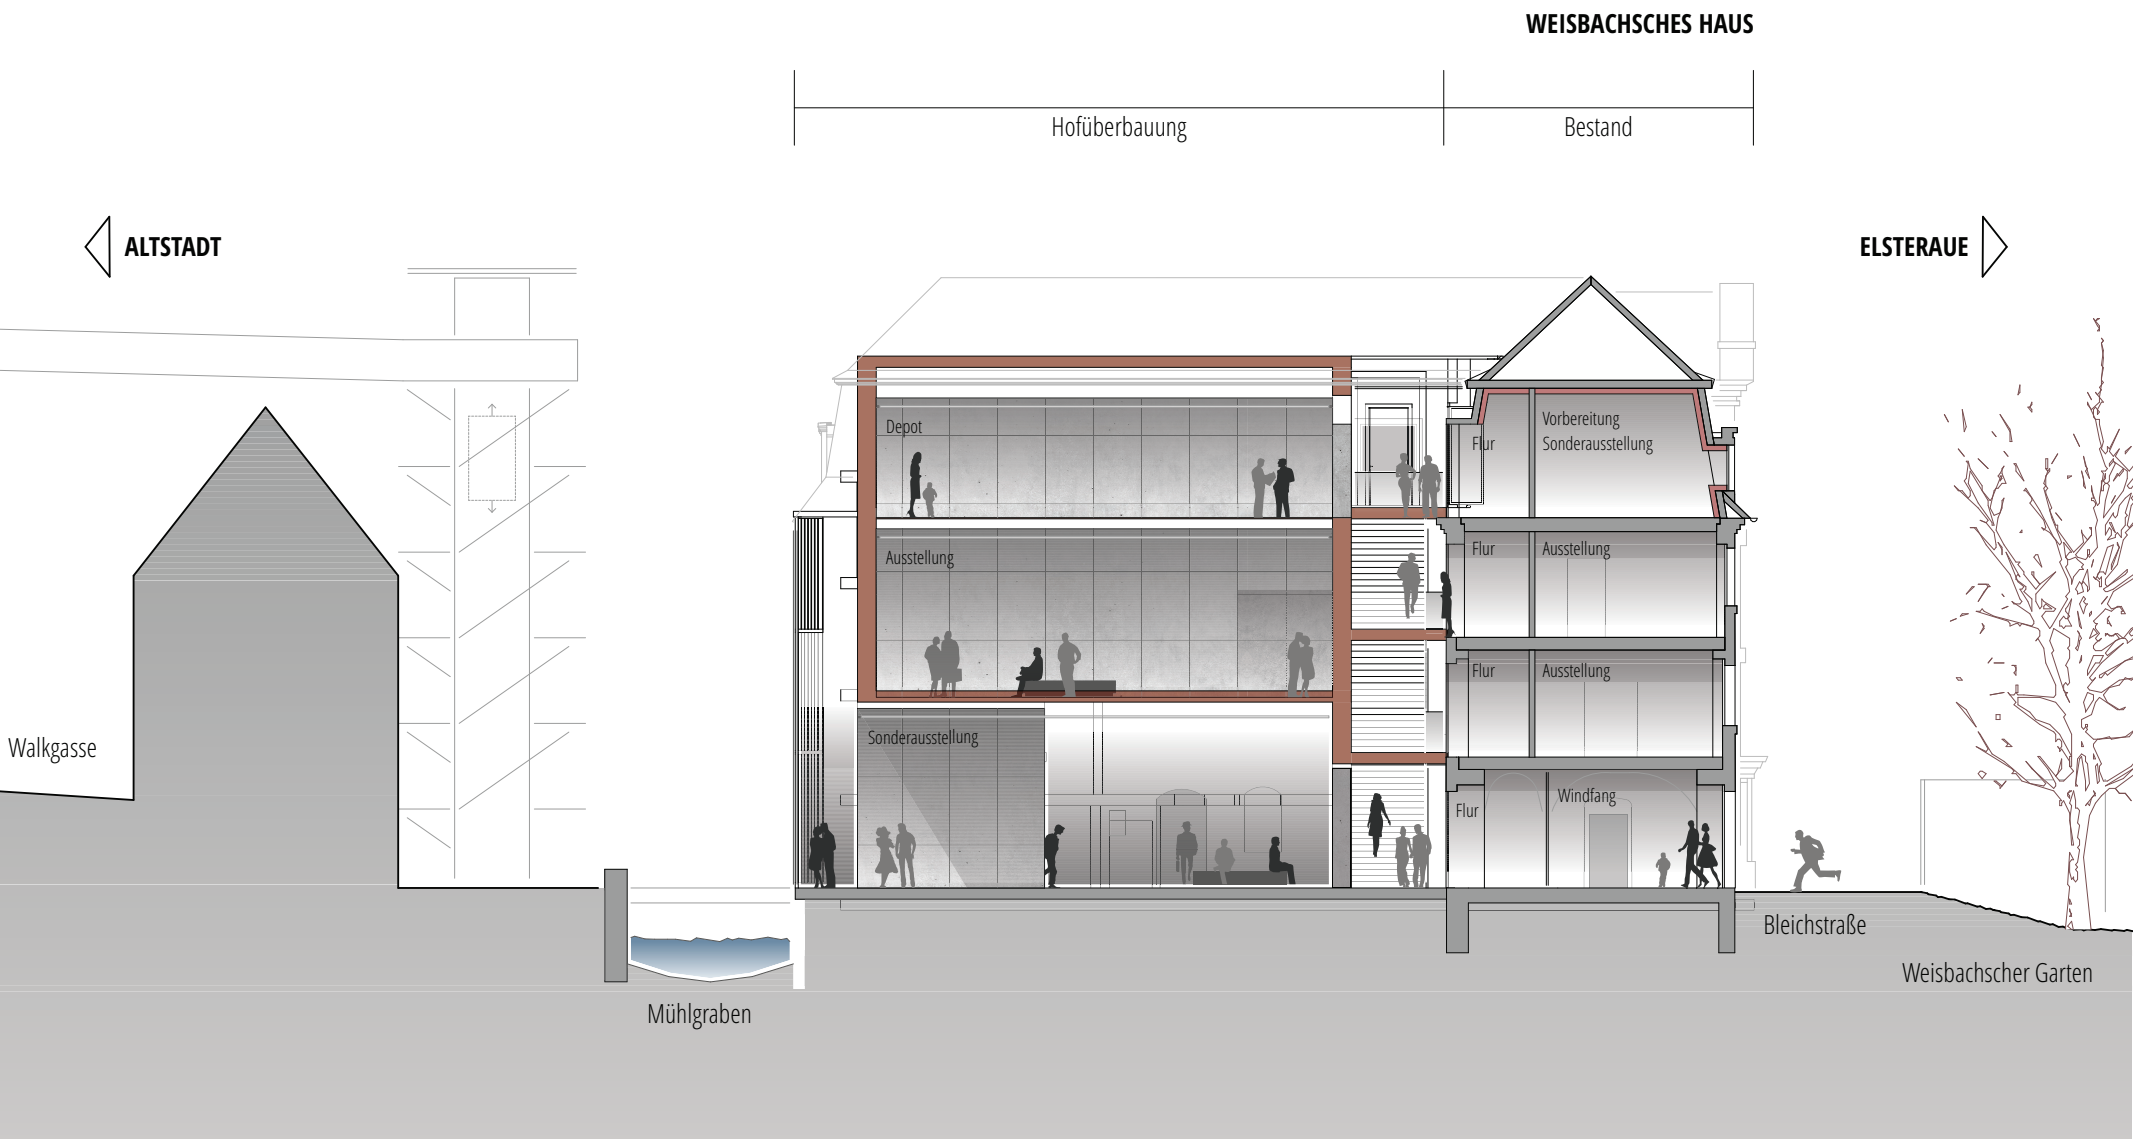

Textilzentrum Plauener Spitze im Weisbachschen Haus

Schnitt A-A

