






Perspektive Postplatz

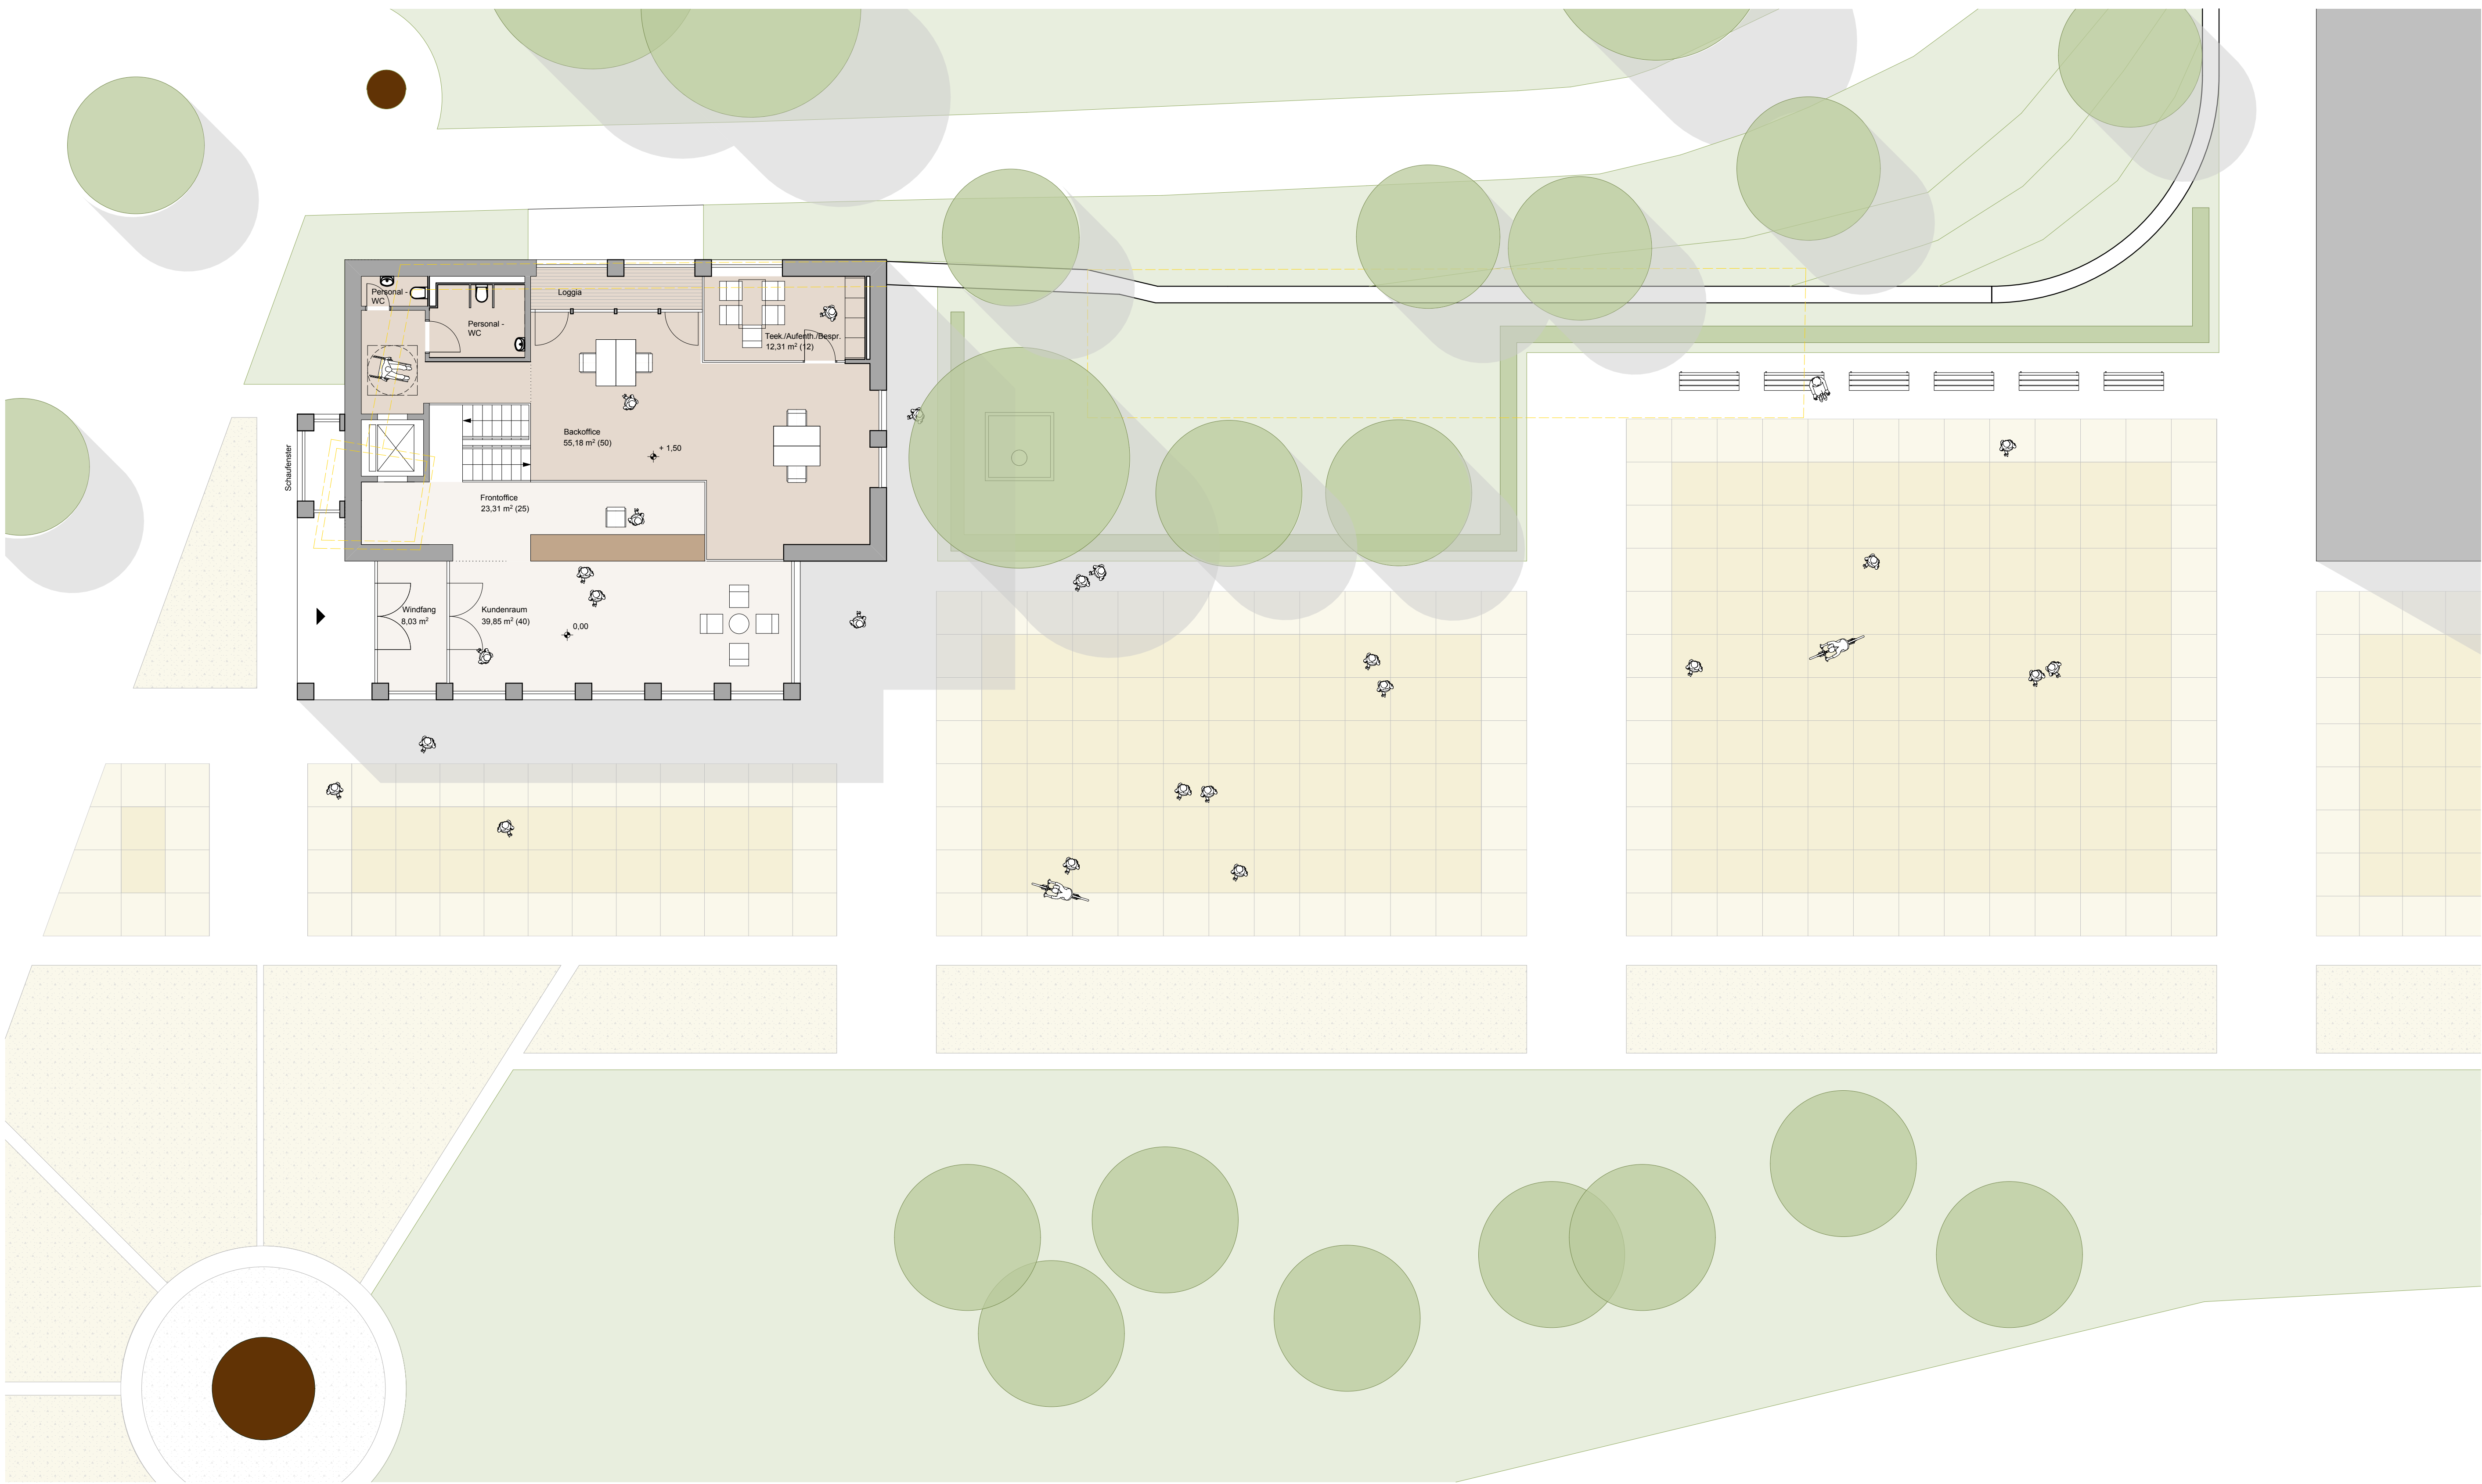

Tourist Info Plauen und Umgebung M 1:100

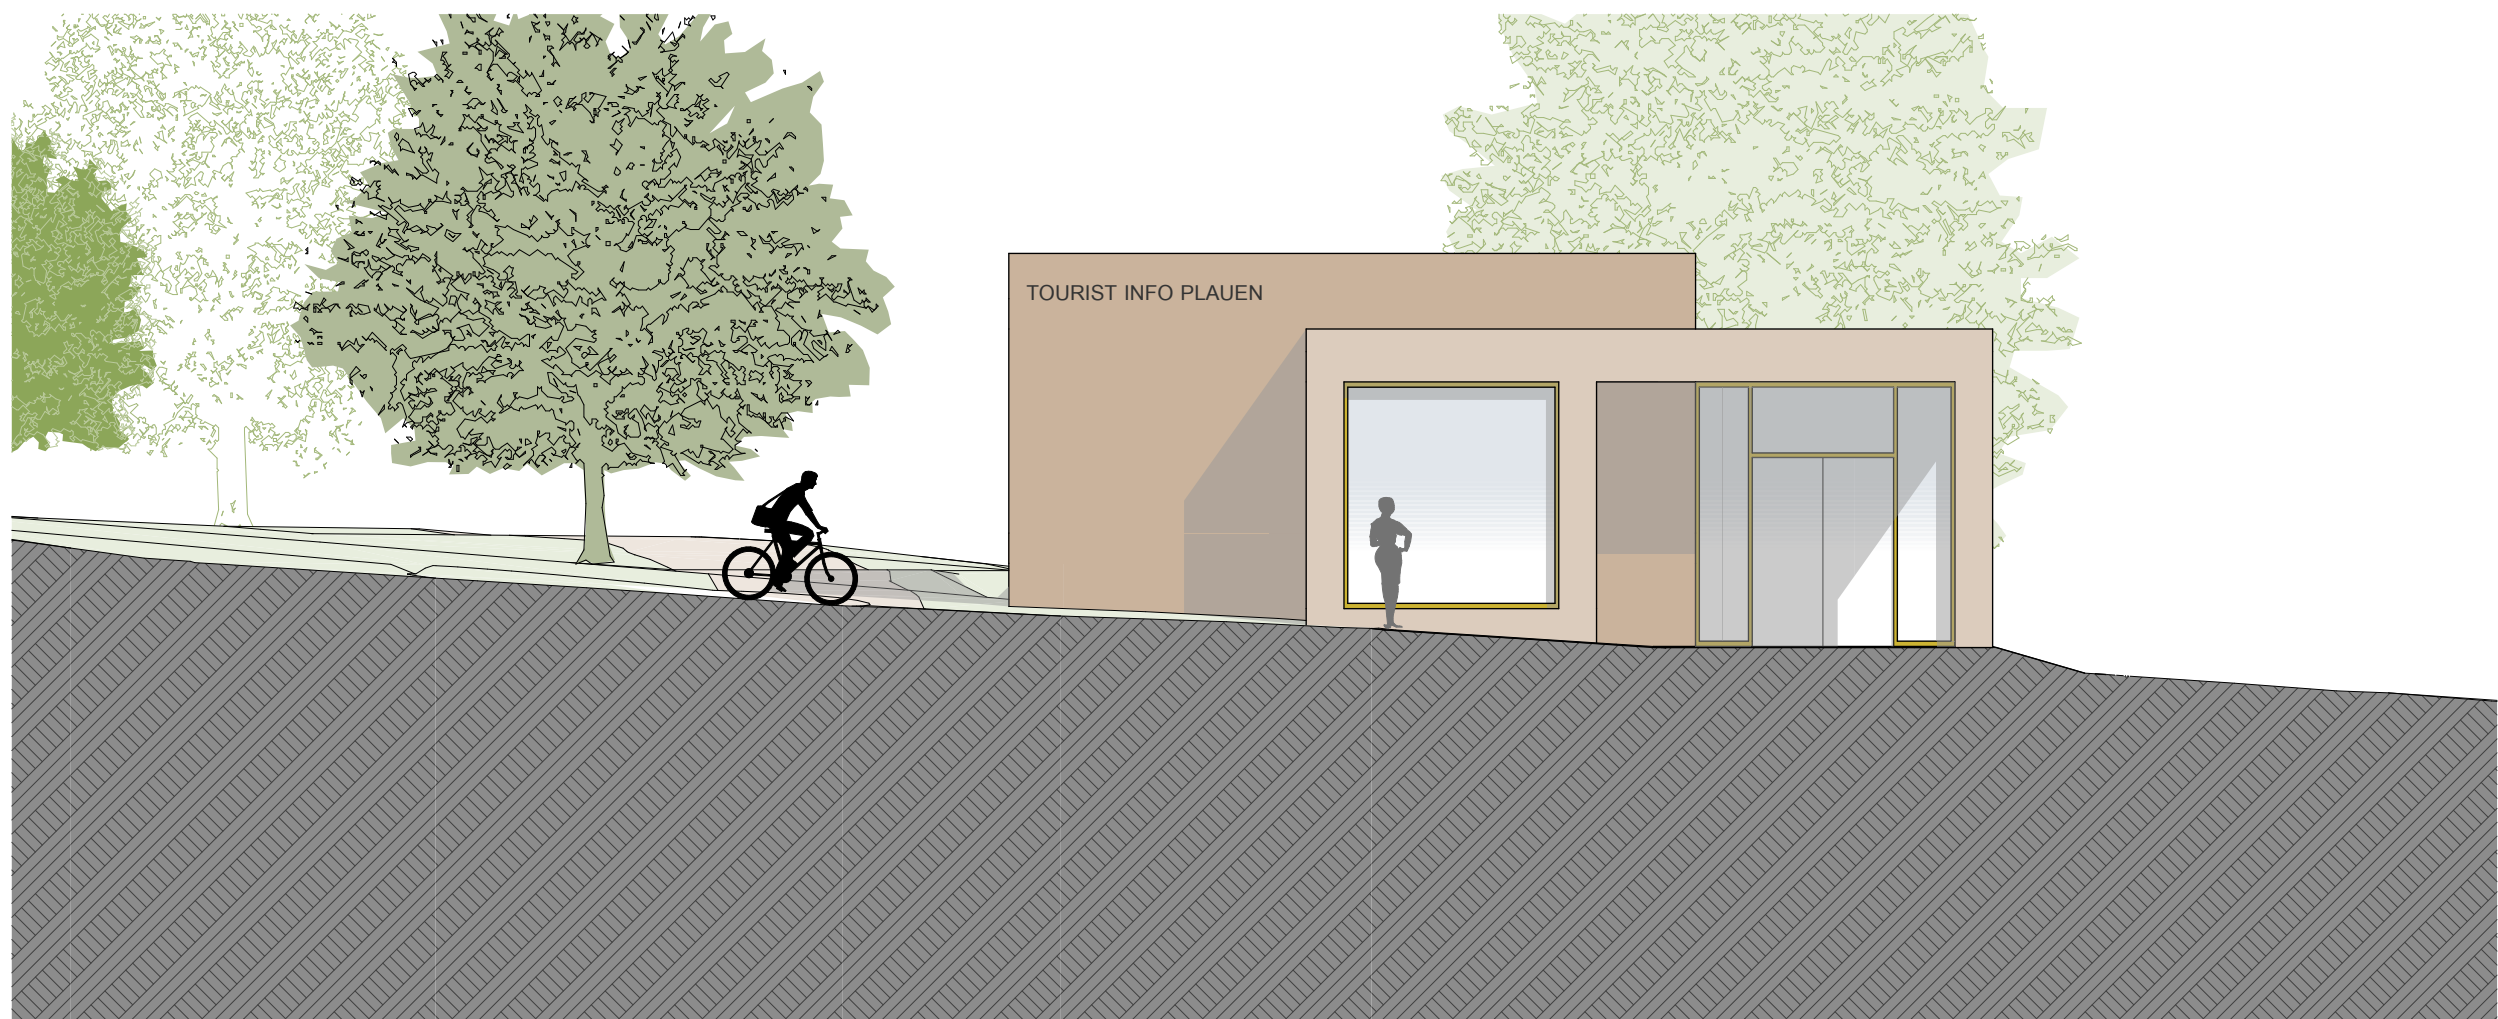

Ansicht vom Postplatz M 1:100

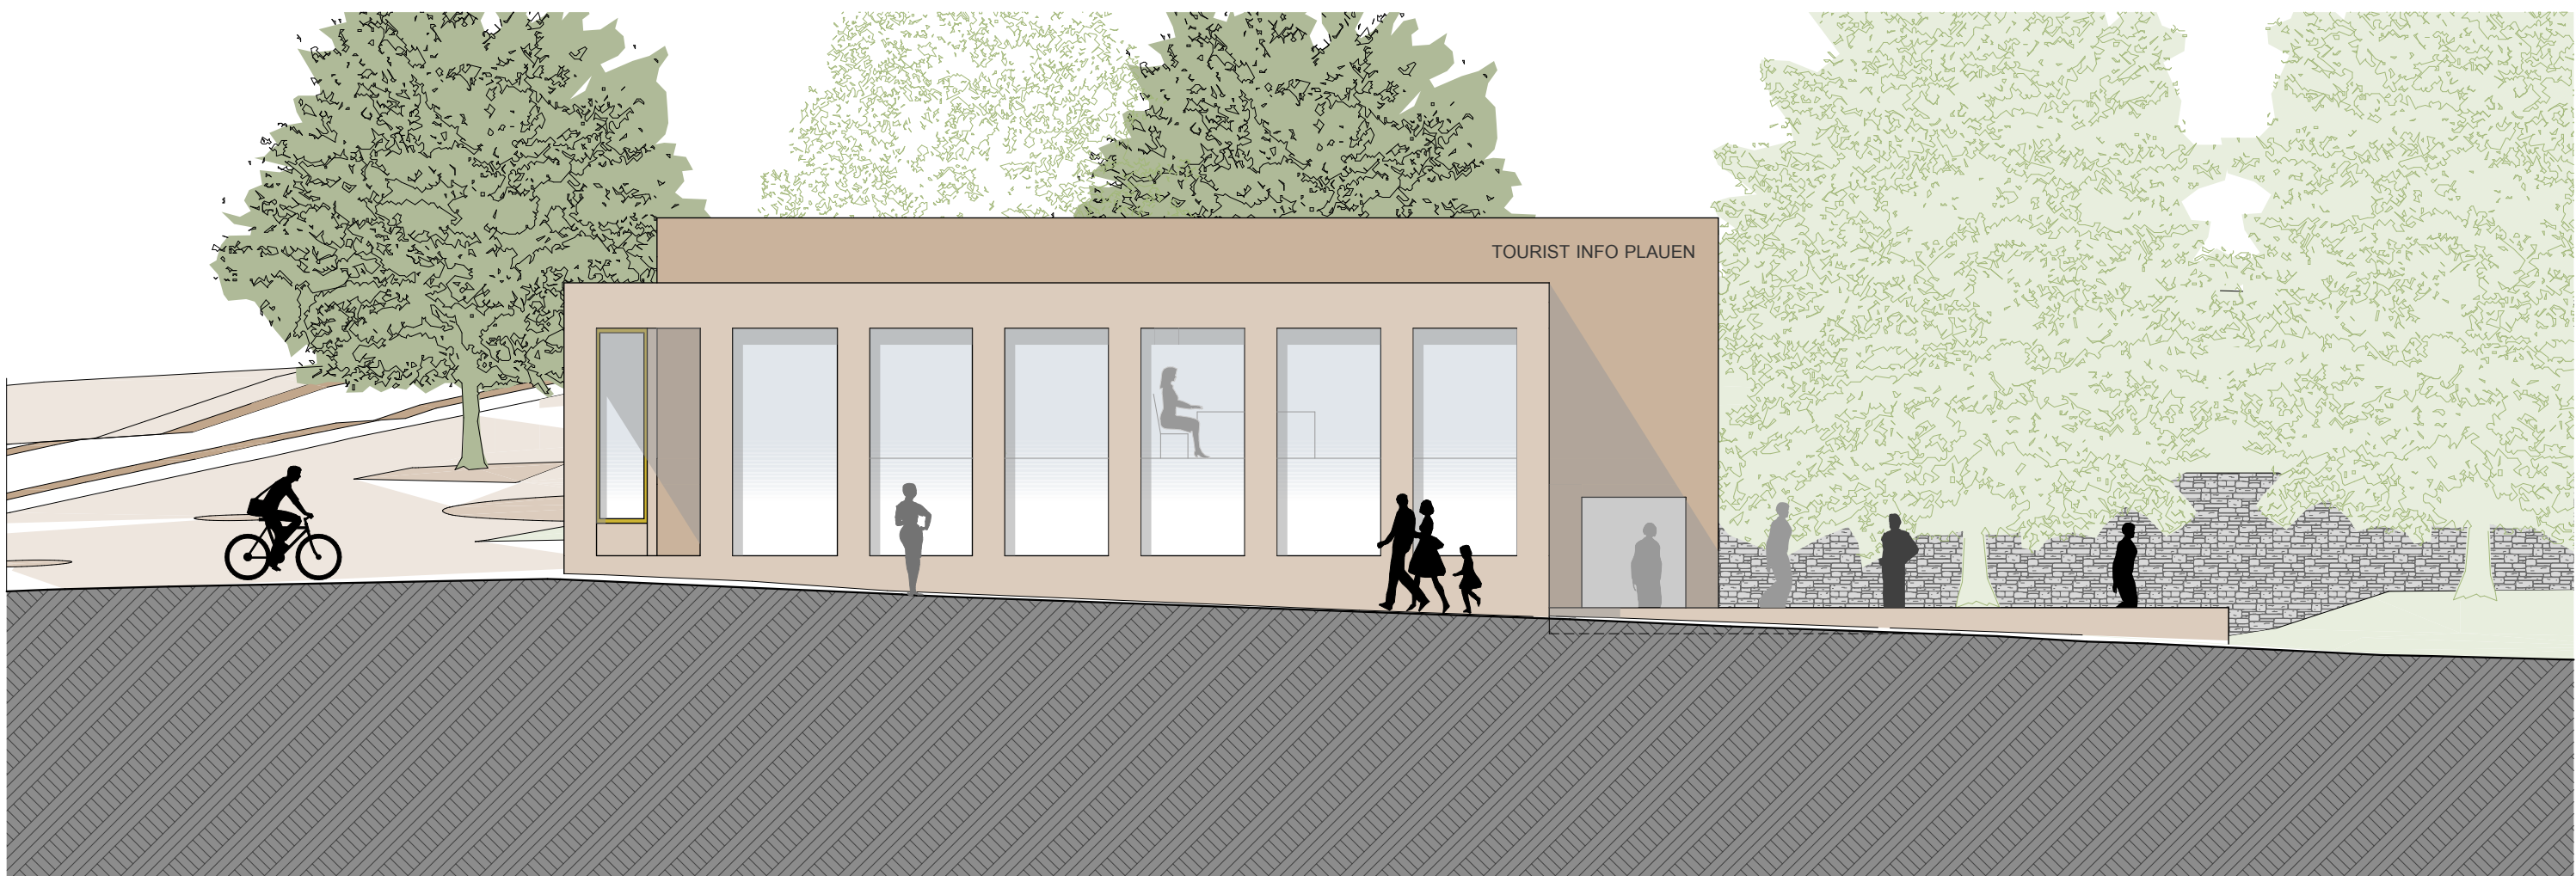

Ansicht Melancthonstraße M 1:100