



Systemaufbau Sporthalle Dach, Beanspruchungsklasse K2:

- Dachabdichtung Kunststoffsweißbahn gem. LV
- Klappdämmbahnen A1, d= 18 cm
- SK-Bahn - Dampfsperbahn
- Grundanstrich gem. LV
- Trapezprofilblech Hösch T 160.1 A gelocht gem. Statik mit Sickenfüllung

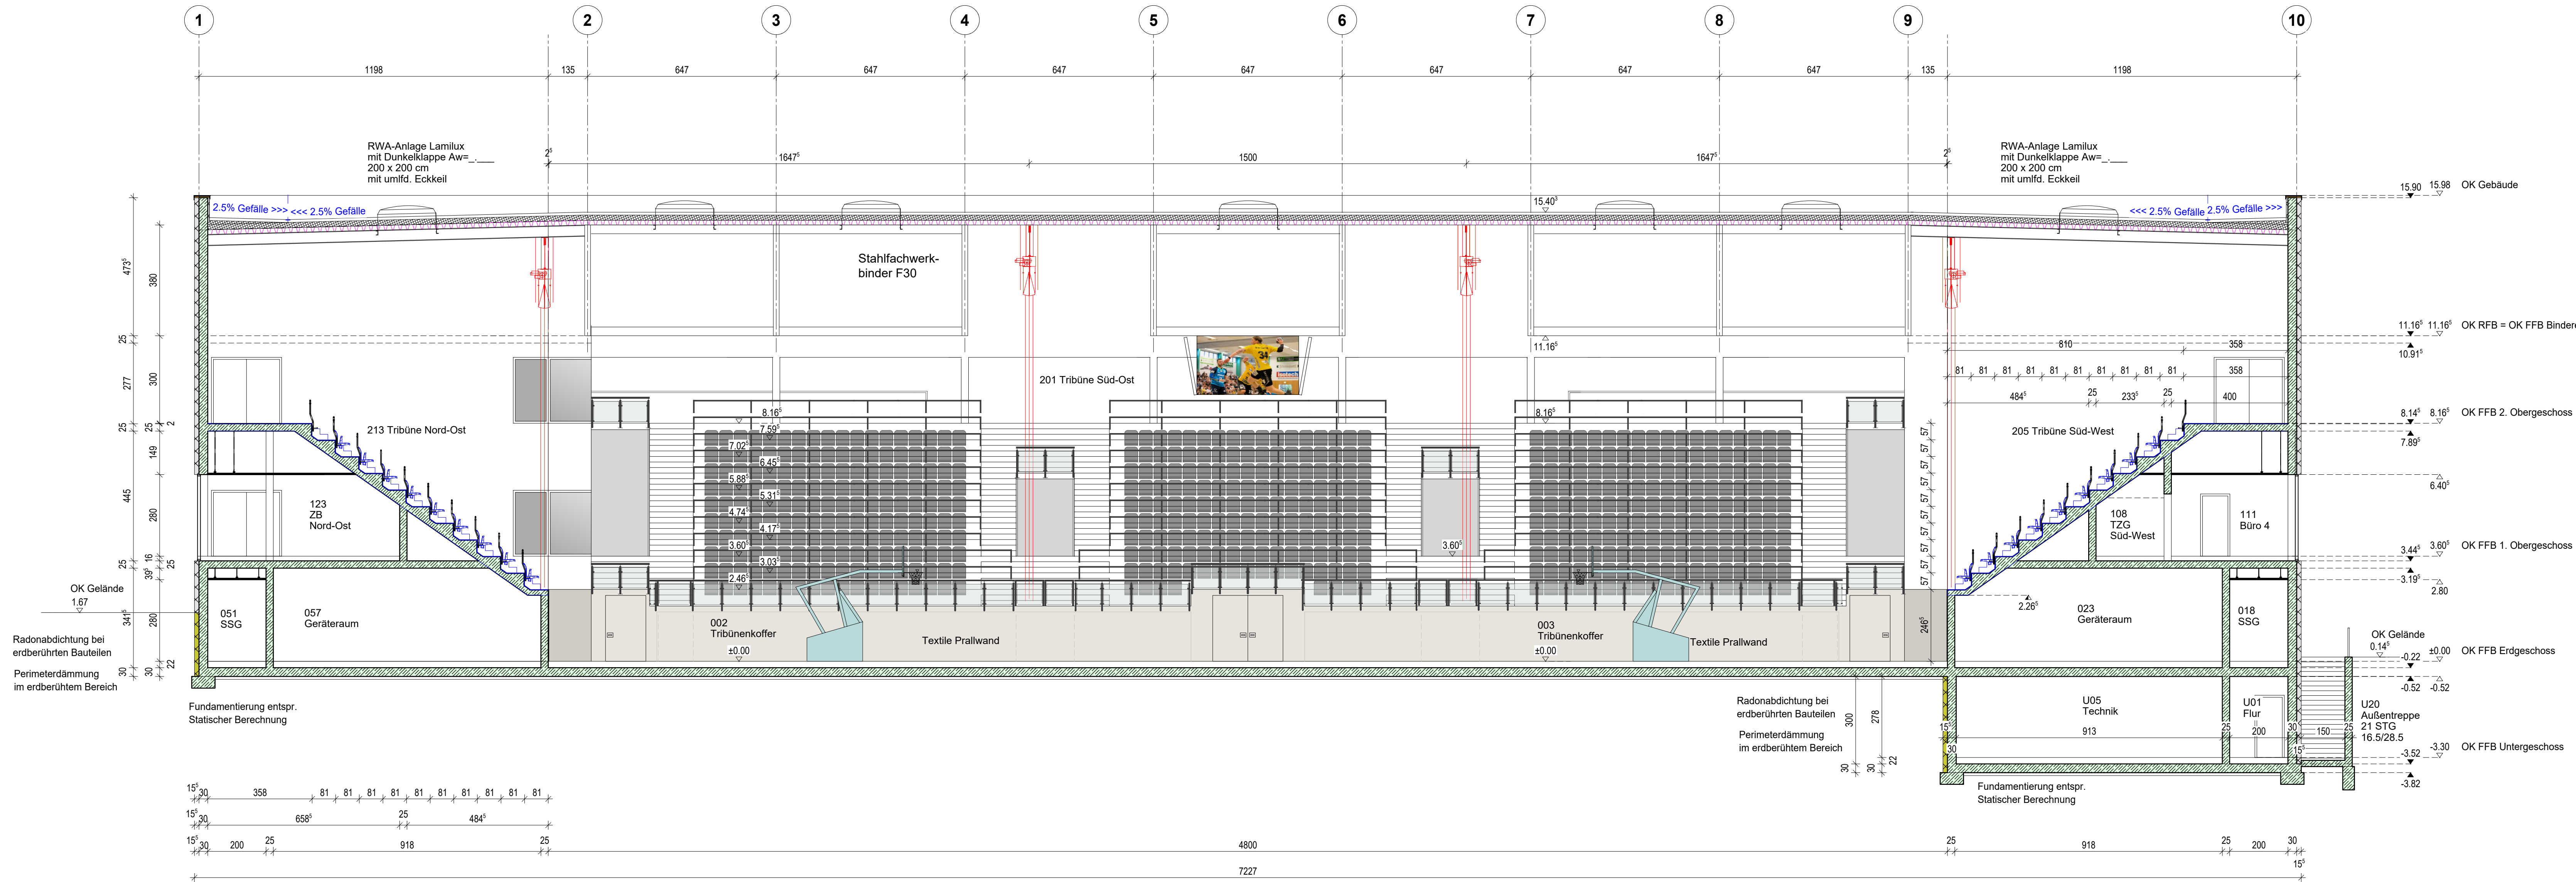

Längsschnitt 1-1

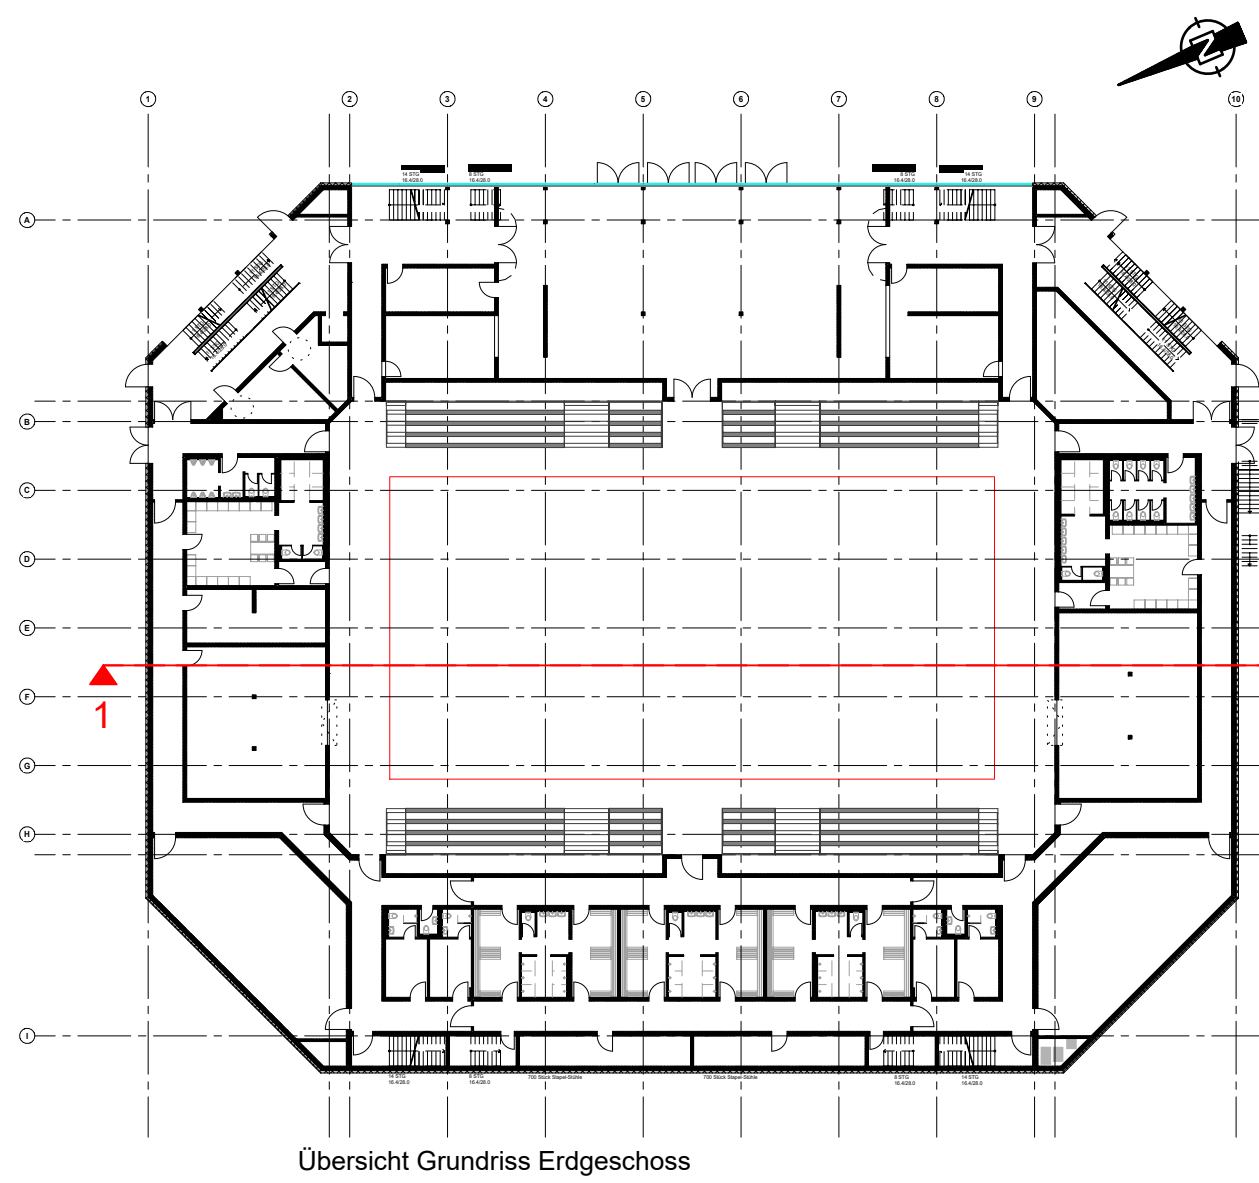

Übersicht Grundriss Erdgeschoss

INDEX	ÄNDERUNGEN/ERGÄNZUNGEN	DATUM	BEARB./GEZ.
D			
C			
B			
A			

Planverfasser	fugmann architekten gmbh Eisenbahnstraße 1 08223 Falkenstein / Vogtland	bp bauplanung plauen gmbh Ingenieure und Architekten 08523 Plauen, Bahnhofstraße 61 www.bauplanung-plauen.de
---------------	---	---

Projekt	Neubau einer Dreifeldsporthalle am Lessing-Gymnasium Plauen
---------	--

Bauherr	Stadt Plauen Unterer Graben 1 08523 Plauen
---------	--

Zeichnung	Längsschnitt 1-1
-----------	------------------

Leistungsphase	VORPLANUNG			
bearbeitet	SF	Projekt-Nr.	Maßstab	Zeichn.-Nr.
gezeichnet	ST			
geprüft		2017-23	1:100	03.010
Der Entwurf ist geistiges Eigentum des Planers und urheberrechtlich geschützt. Vervielfältigungen und Weitergabe an Dritte erfolgt nur mit Genehmigung des Planverfassers. Bei Missbrauch bleiben rechtliche Schritte vorbehalten.	Entwurfsverfasser		Auftraggeber	
	Unterschrift			Unterschrift