


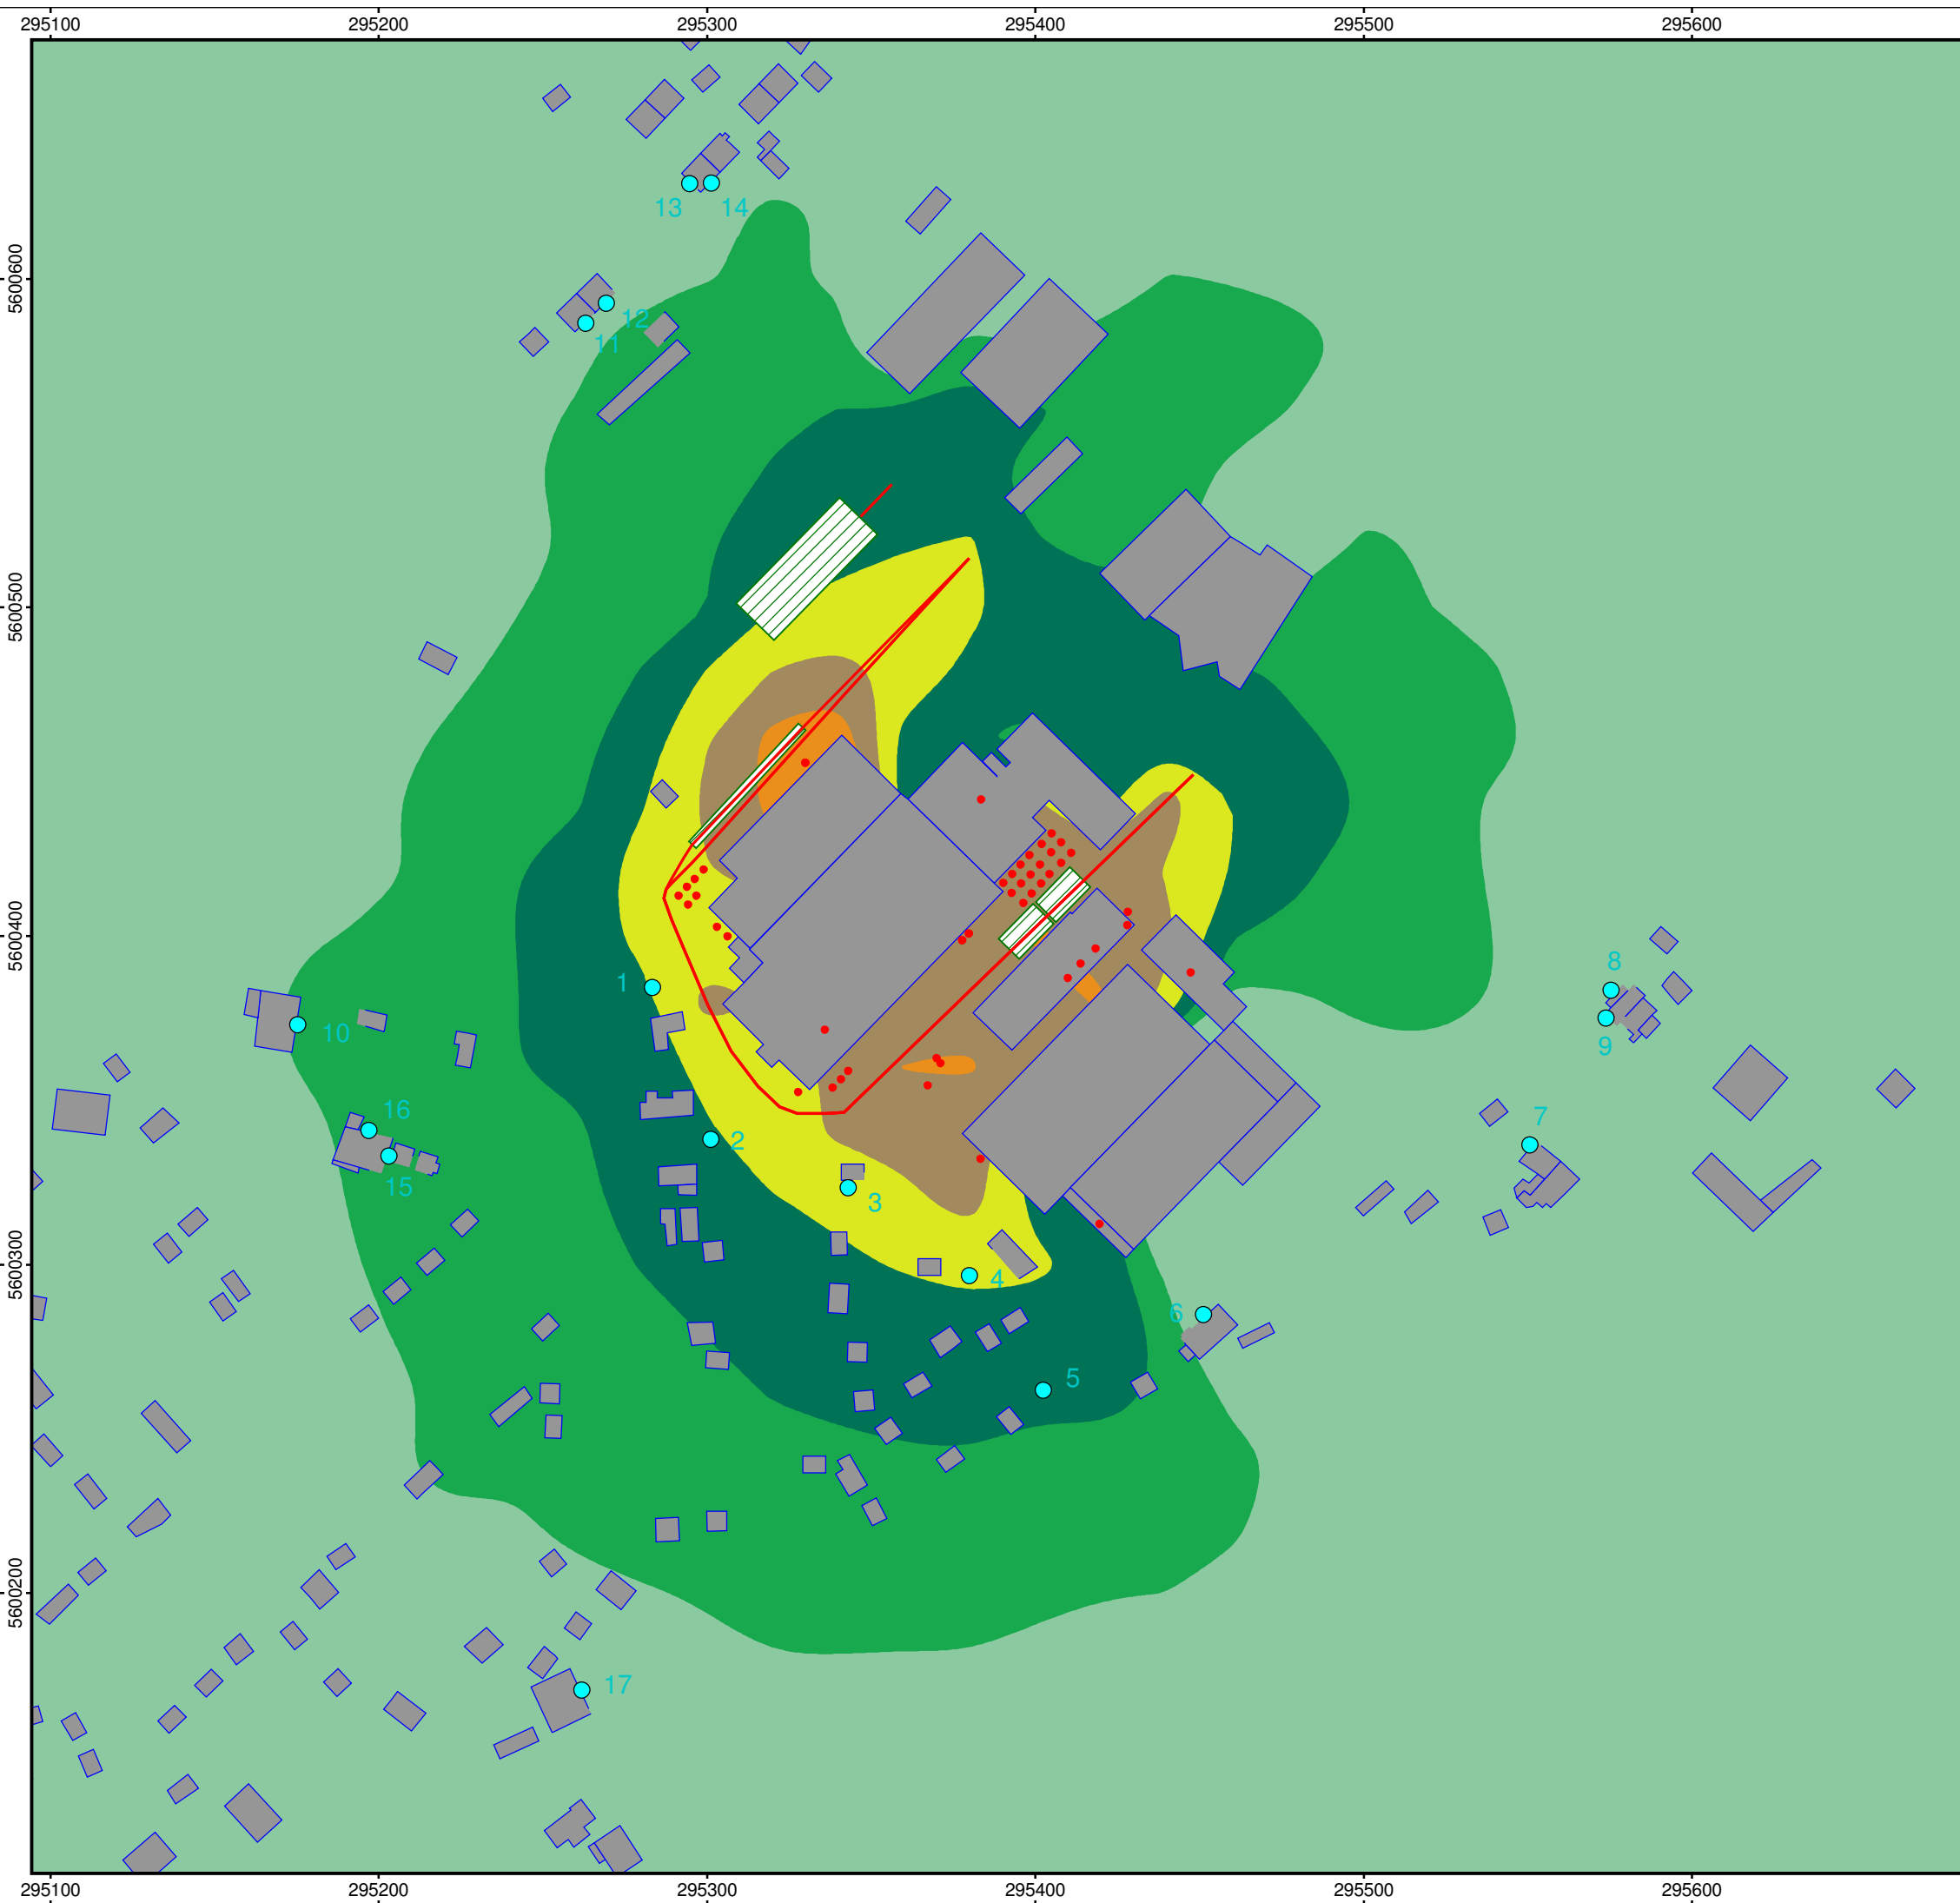

Anlage 3.4
Grafische Darstellung der Schallausbreitung
Sonntag (Nachtzeit)

Schallimmissionsprognose TA Lärm
Betriebserweiterung Vogtlandmilch GmbH
Projekt-Nr. ZWB 21 0100

Zeichenerklärung


- Linienschallquelle
- Immissionsort
- Parkplatz
- Punktquelle
- Gebäude

Pegelbereich

LrN
in dB(A)

< 35
35 - 40
40 - 45
45 - 50
50 - 55
55 - 60
60 - 65
65 - 70
70 - 75
75 - 80
>= 80

Berechnungshöhe 4 m über Gelände

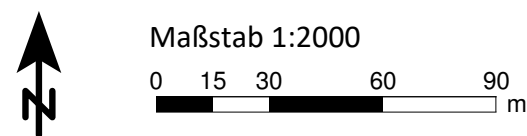

G.U.B. Ingenieur AG
- Hauptniederlassung Zwickau -
Katharinenstraße 11, 08056 Zwickau
Tel.: 0375/ 27 17 5-0
Fax: 0375/ 27 17 5-1299
E-Mail: info@gub-ing.de

