
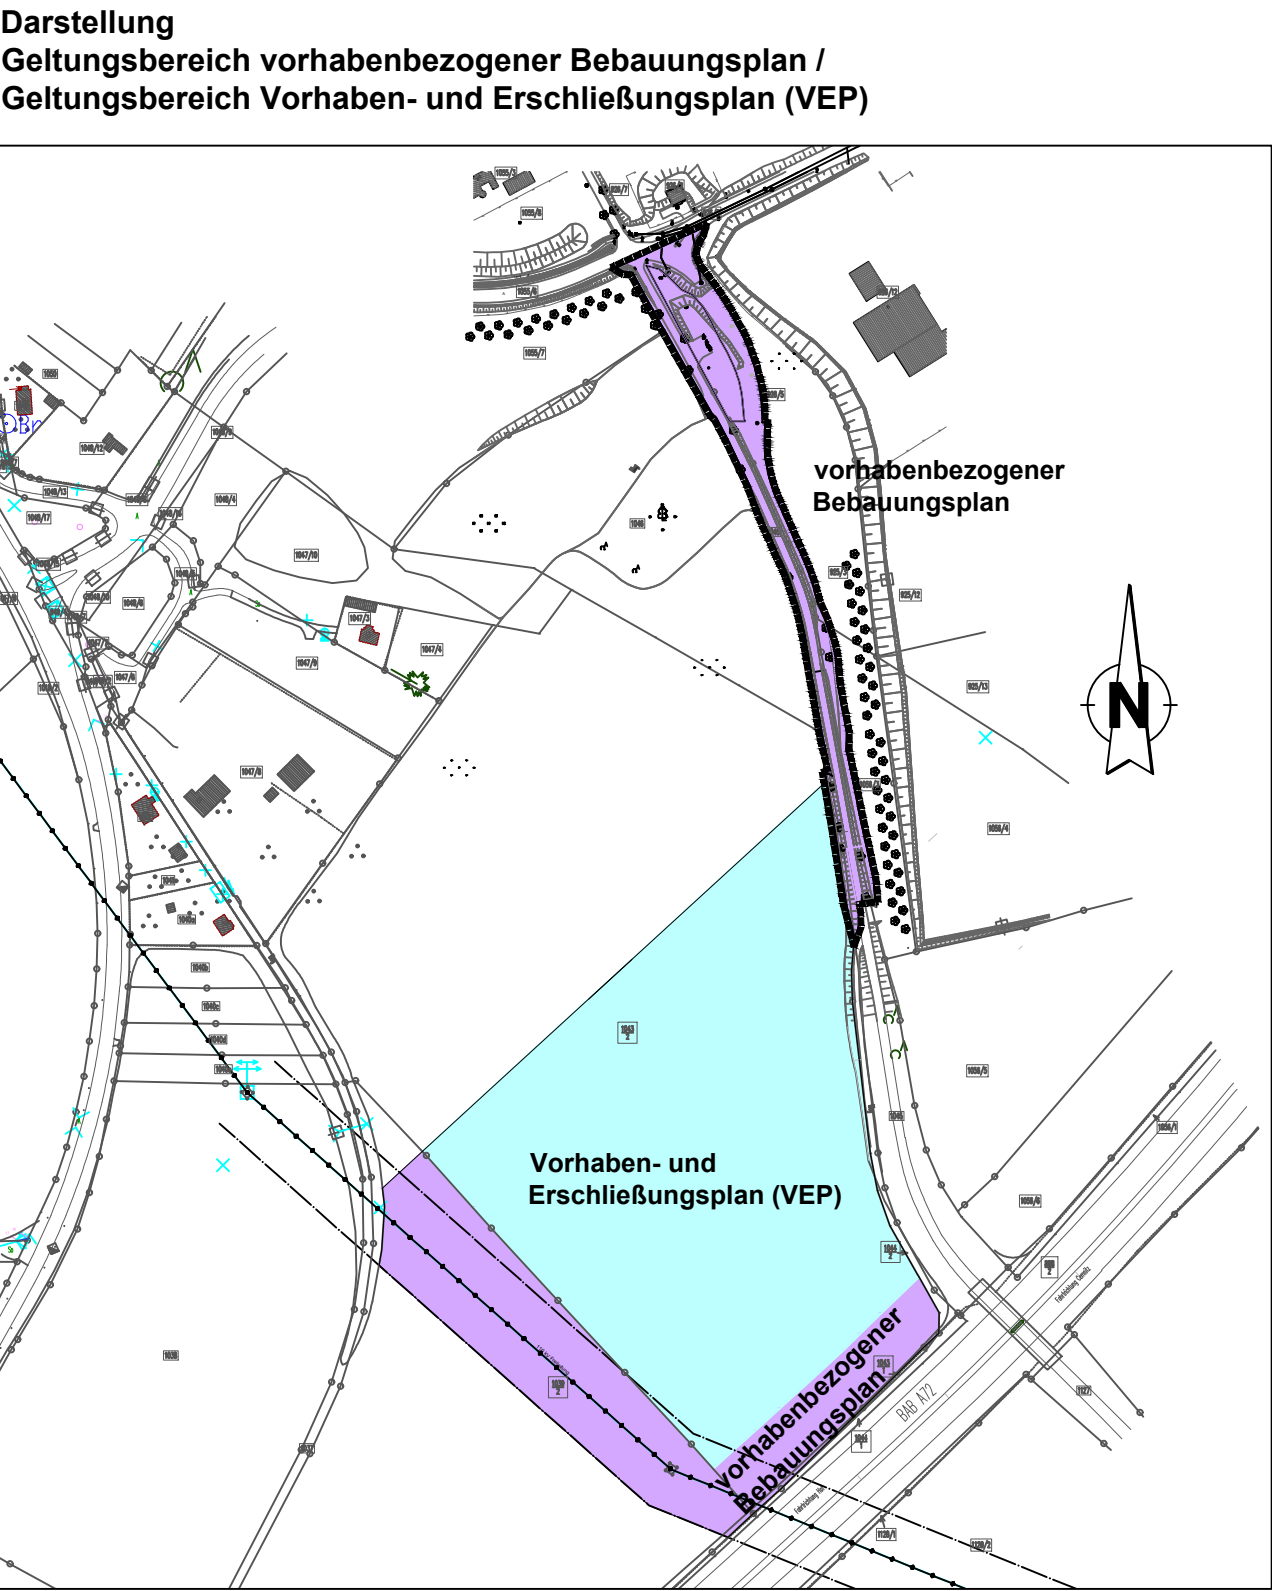




Teil A
Vorhabenbezogener Bebauungsplan Nr. 026 (vBBP) "Automobil- und Dienstleistungszentrum Müller, Plauen-Oberlosa" mit 2. Änderung des Bebauungsplanes Nr. 031 "Industrie- und Gewerbegebiet Plauen-Oberlosa Teil 2a"

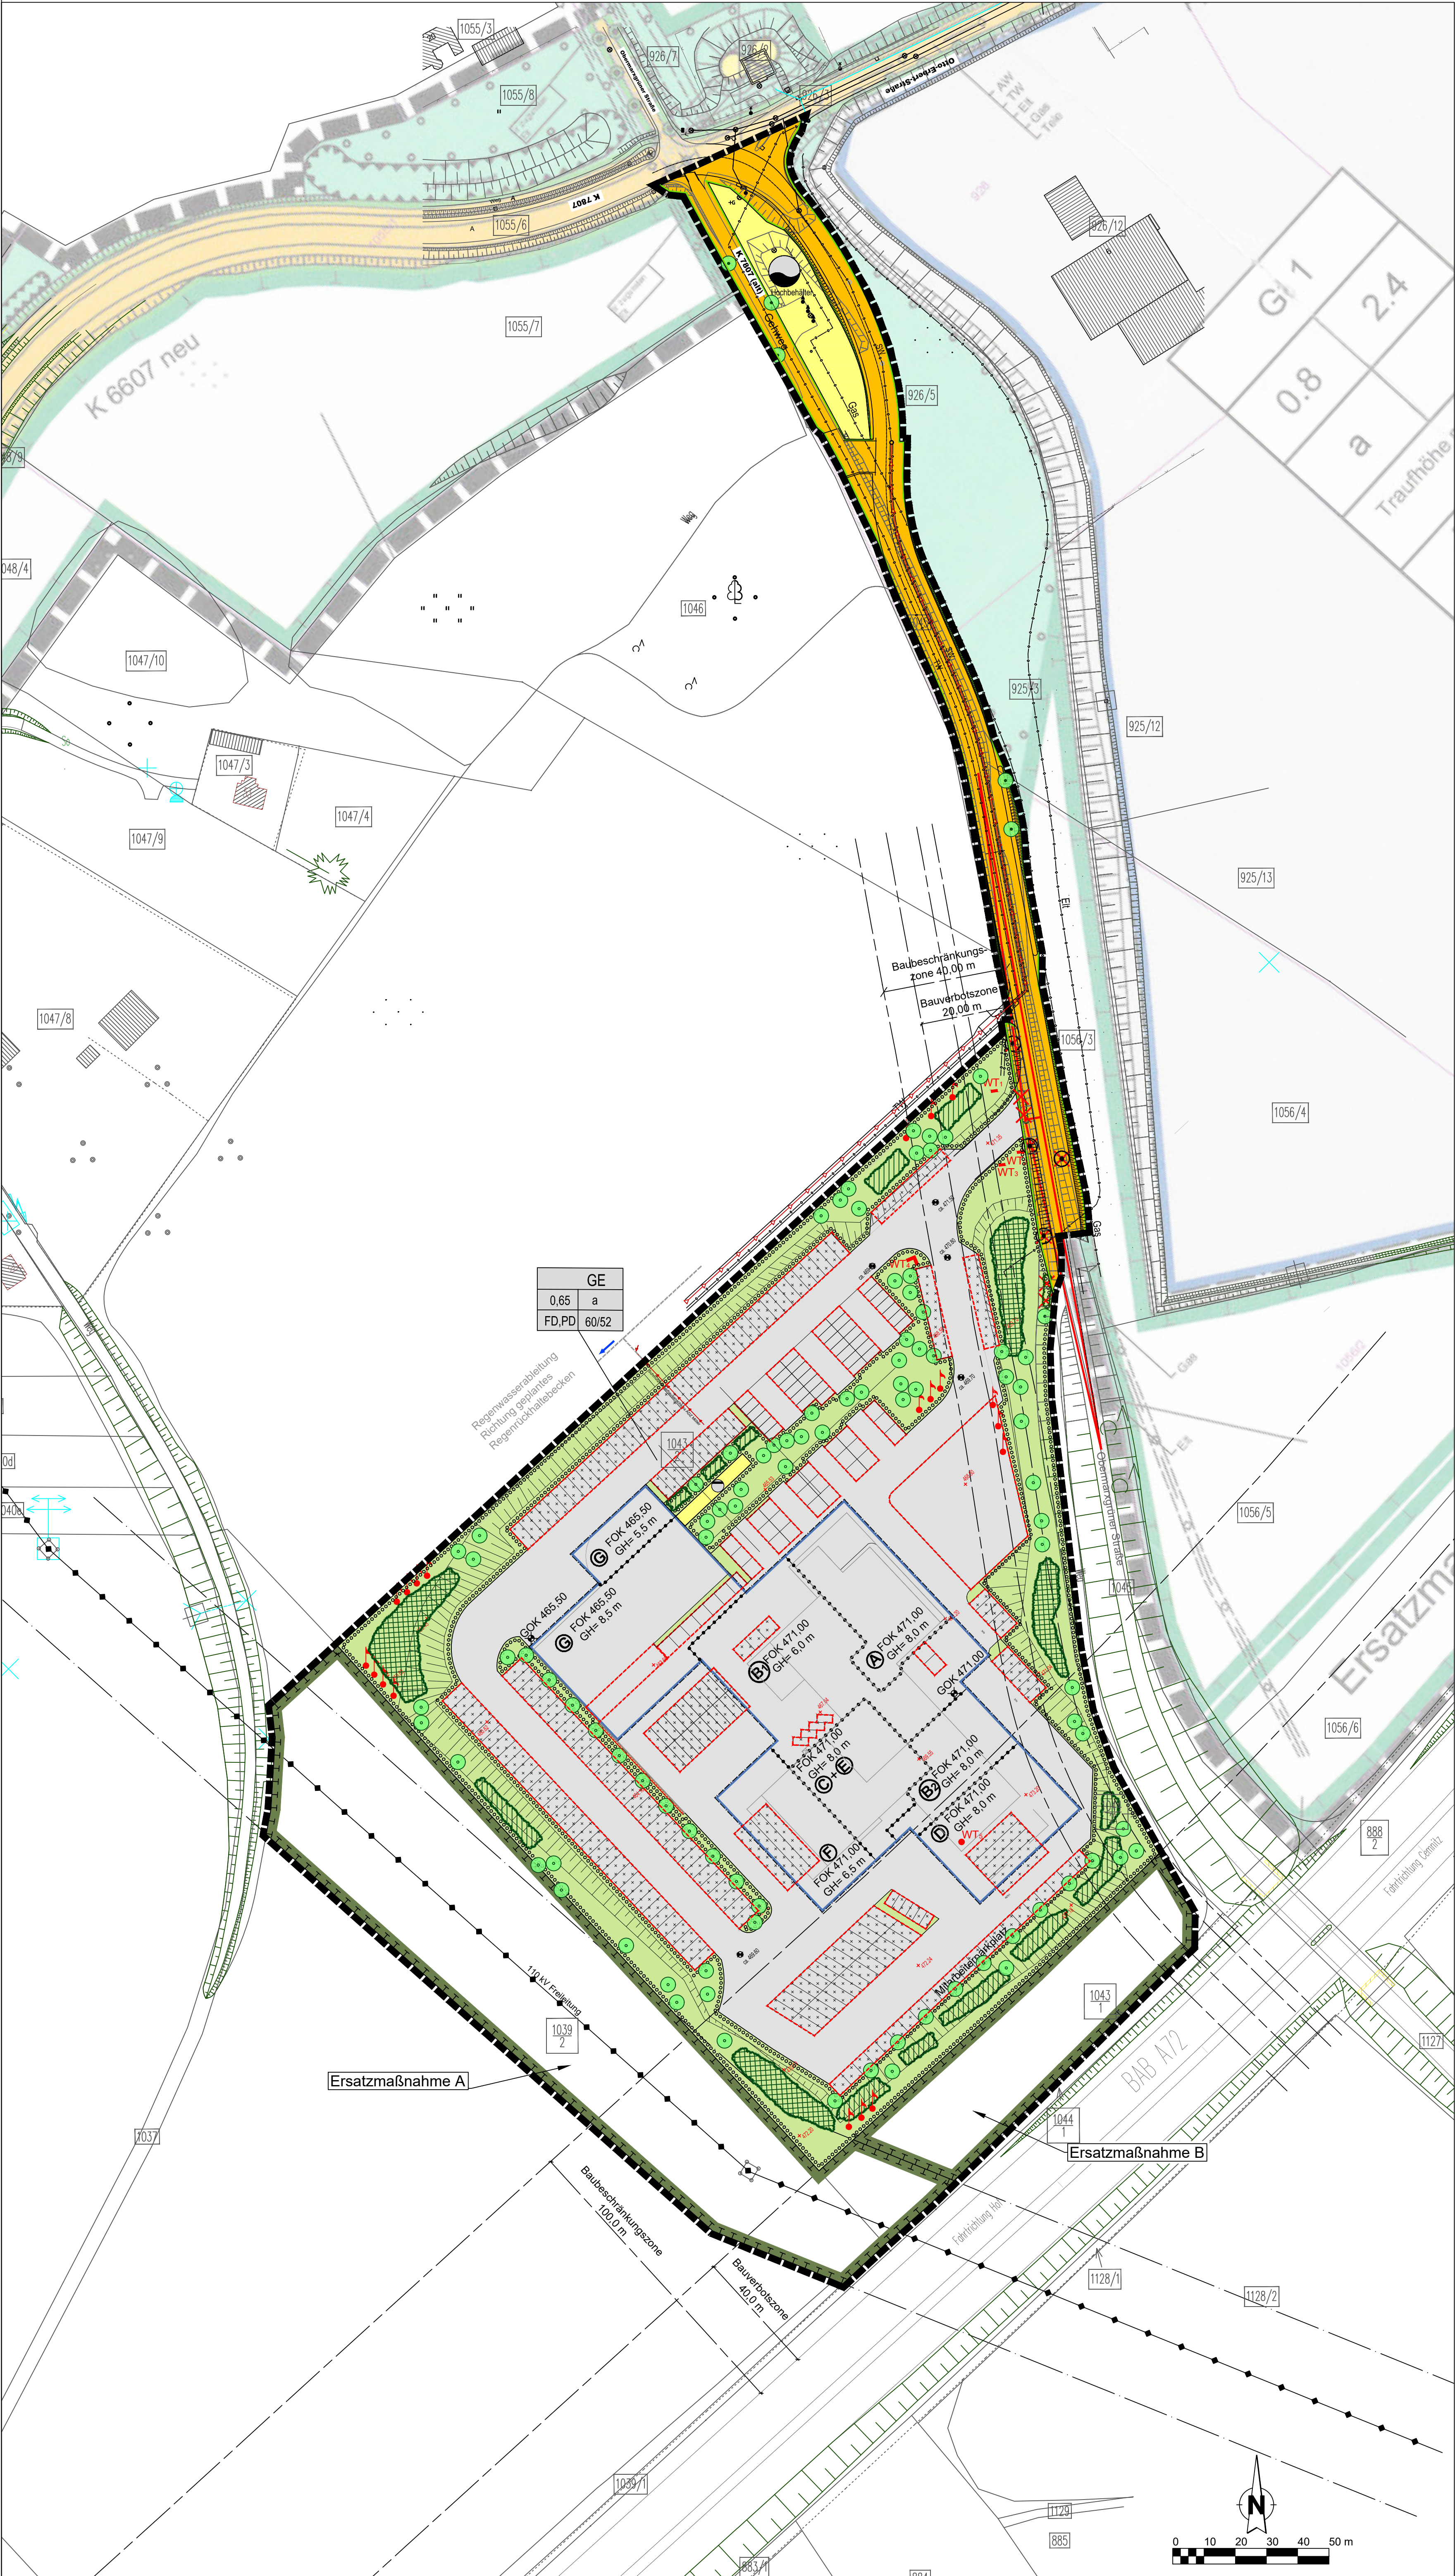

Übersichtslageplan ohne Maßstab

vorhabenbezogener Bebauungsplan gem. § 30(2) BauGB

Vorhaben- und Erschließungsplan (VEP) gem. § 12 BauGB

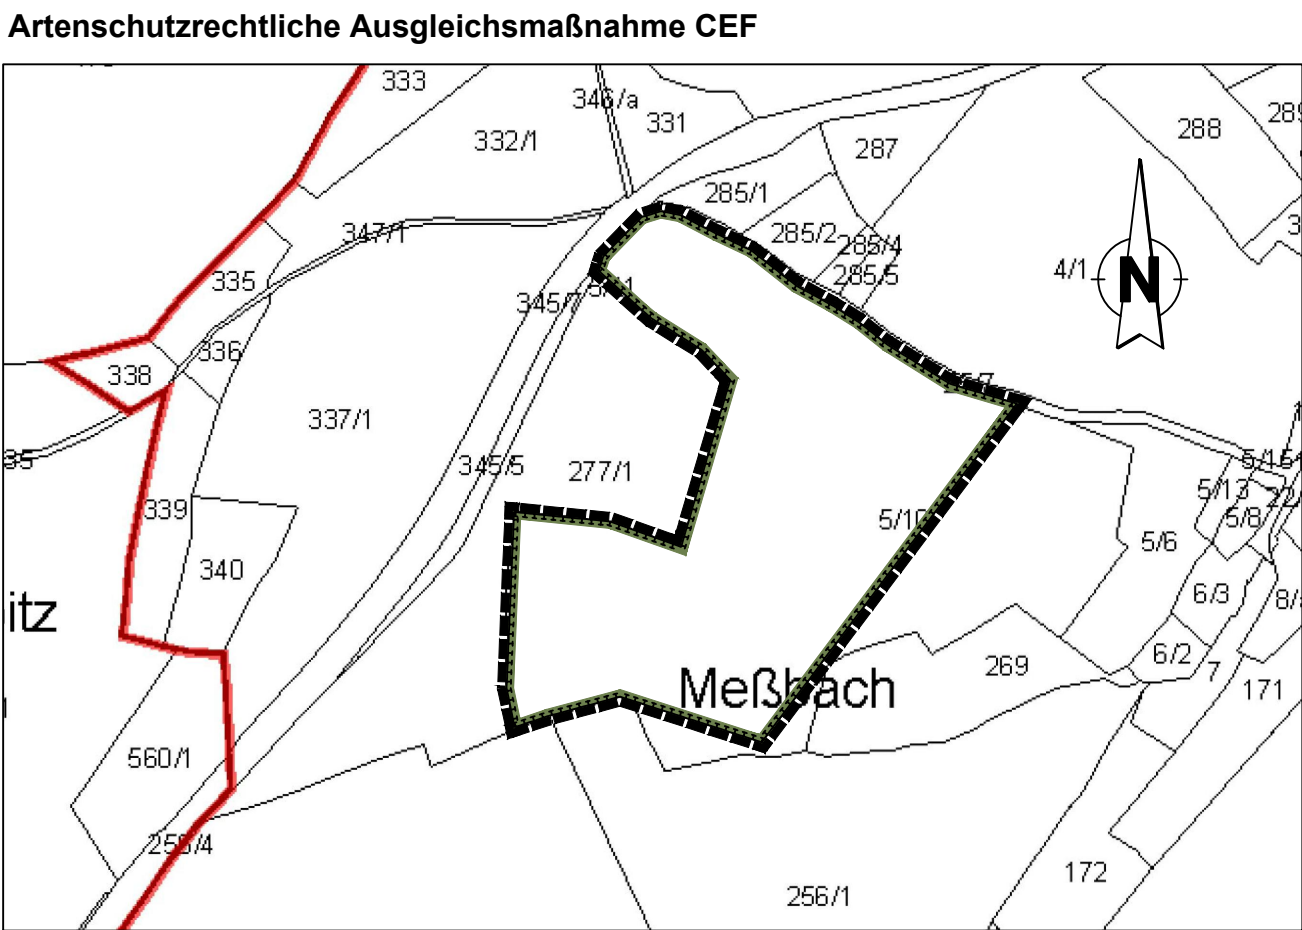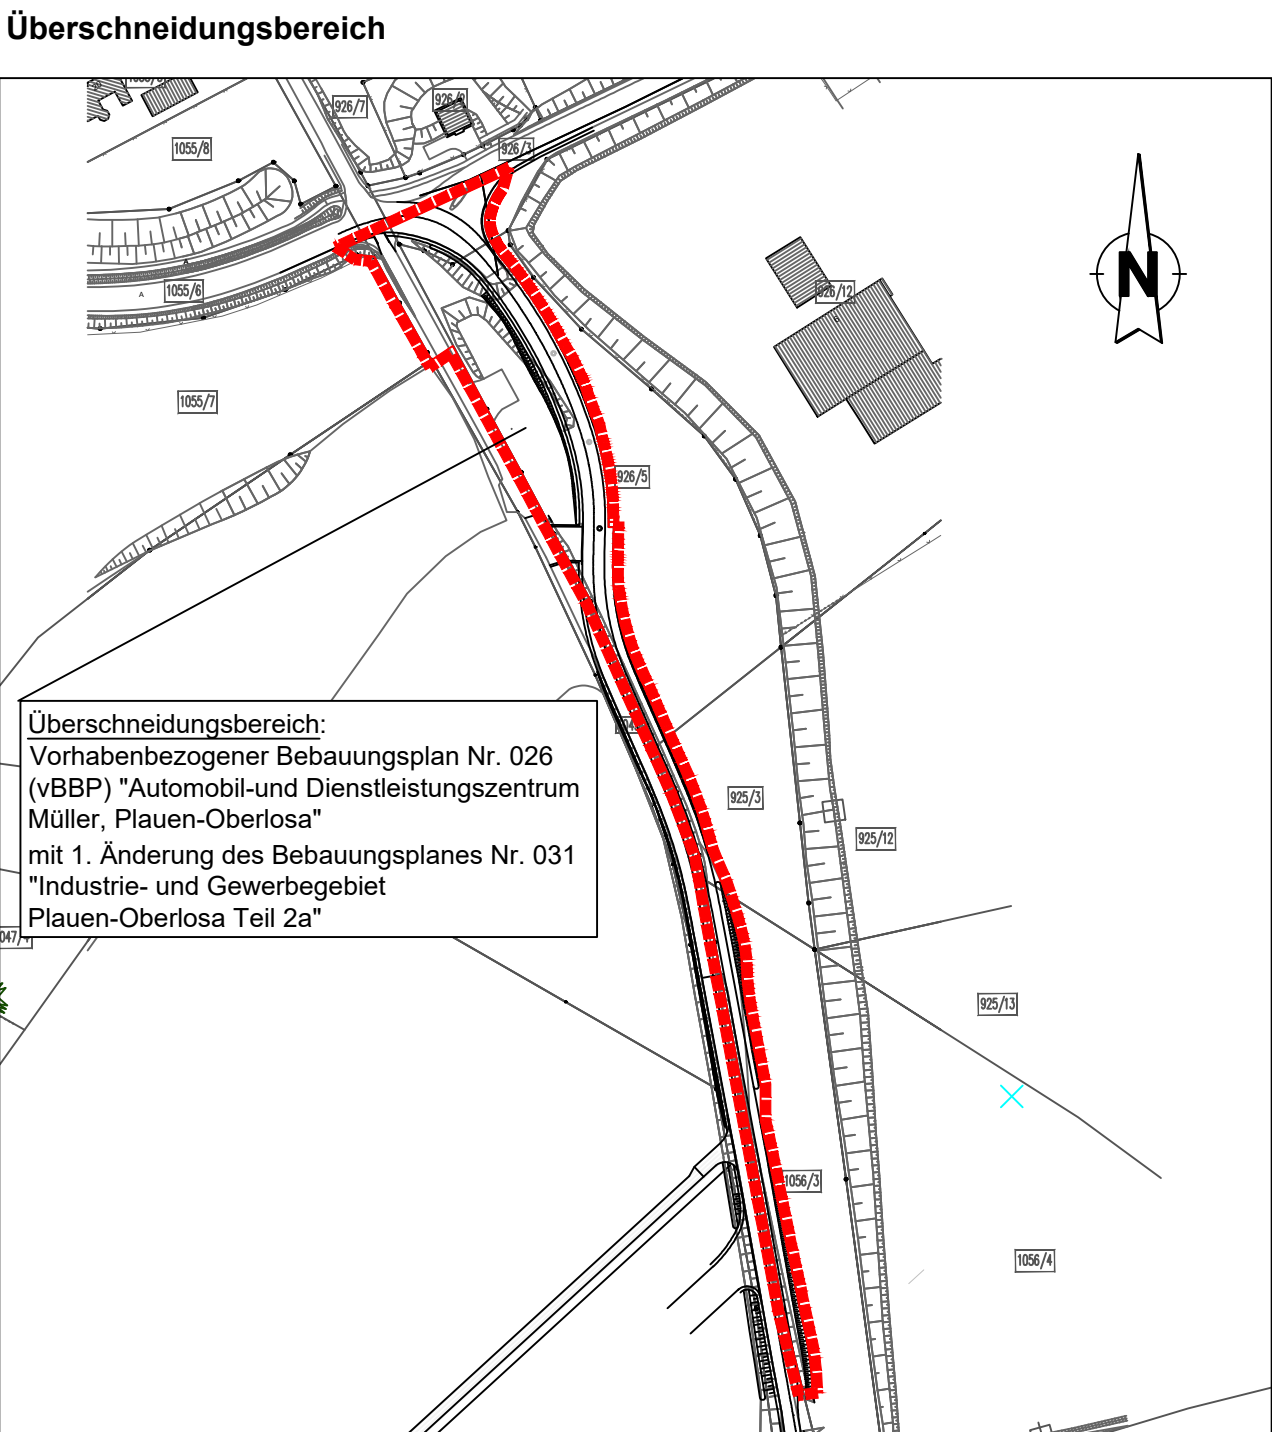

Übersichtslageplan ohne Maßstab

Auf der Flur-Nr. 5/10, Gemarkung Meßbach, Stadt Plauen, wird eine Teilfläche von ca. 5,32 ha dem Bebauungsplan als artenschutzrechtliche Ausgleichsmaßnahmen CEF zugeordnet.



VORHABENBEZOGENER BEBAUUNGSPLAN NR. 026
"Automobil- und Dienstleistungszentrum Müller,
Plauen-Oberlosa" mit 2. Änderung des Bebauungsplanes Nr.
031 "Industrie- und Gewerbegebiet Plauen-Oberlosa Teil 2a"

Geschäftsbereich OB		Geschäftsbereich II	
Plauen, den	Plauen, den		
Oberbürgermeister	Baubürgermeisterin Frau Wolf		

Datum	Plannummer	Maßstab	Gemarkung
03.05.2022		1 : 1.000	Oberlosa

20.034.6/7	Datum	gez.	gepr.
Vorentwurf	22.09.2020	Ba	SF
Entwurf	13.07.2021	Ba	SF
Änderung	28.09.2021	Ba	SF/Re
Änderung	03.05.2022	Ba	SF/Re
Satzung	...	...	...

PLANUNGSGRUPPE STRUNZ
www.planungsgruppe-strunz.de