




DIPL.-ING. CHRISTIAN SUHR

BAUPLANUNG UND BAUBETREUUNG

08468 Reichenbach/V. Friedensstr. 17 Tel. 03765 / 711 611 www.vomag.com

Pausaer Straße

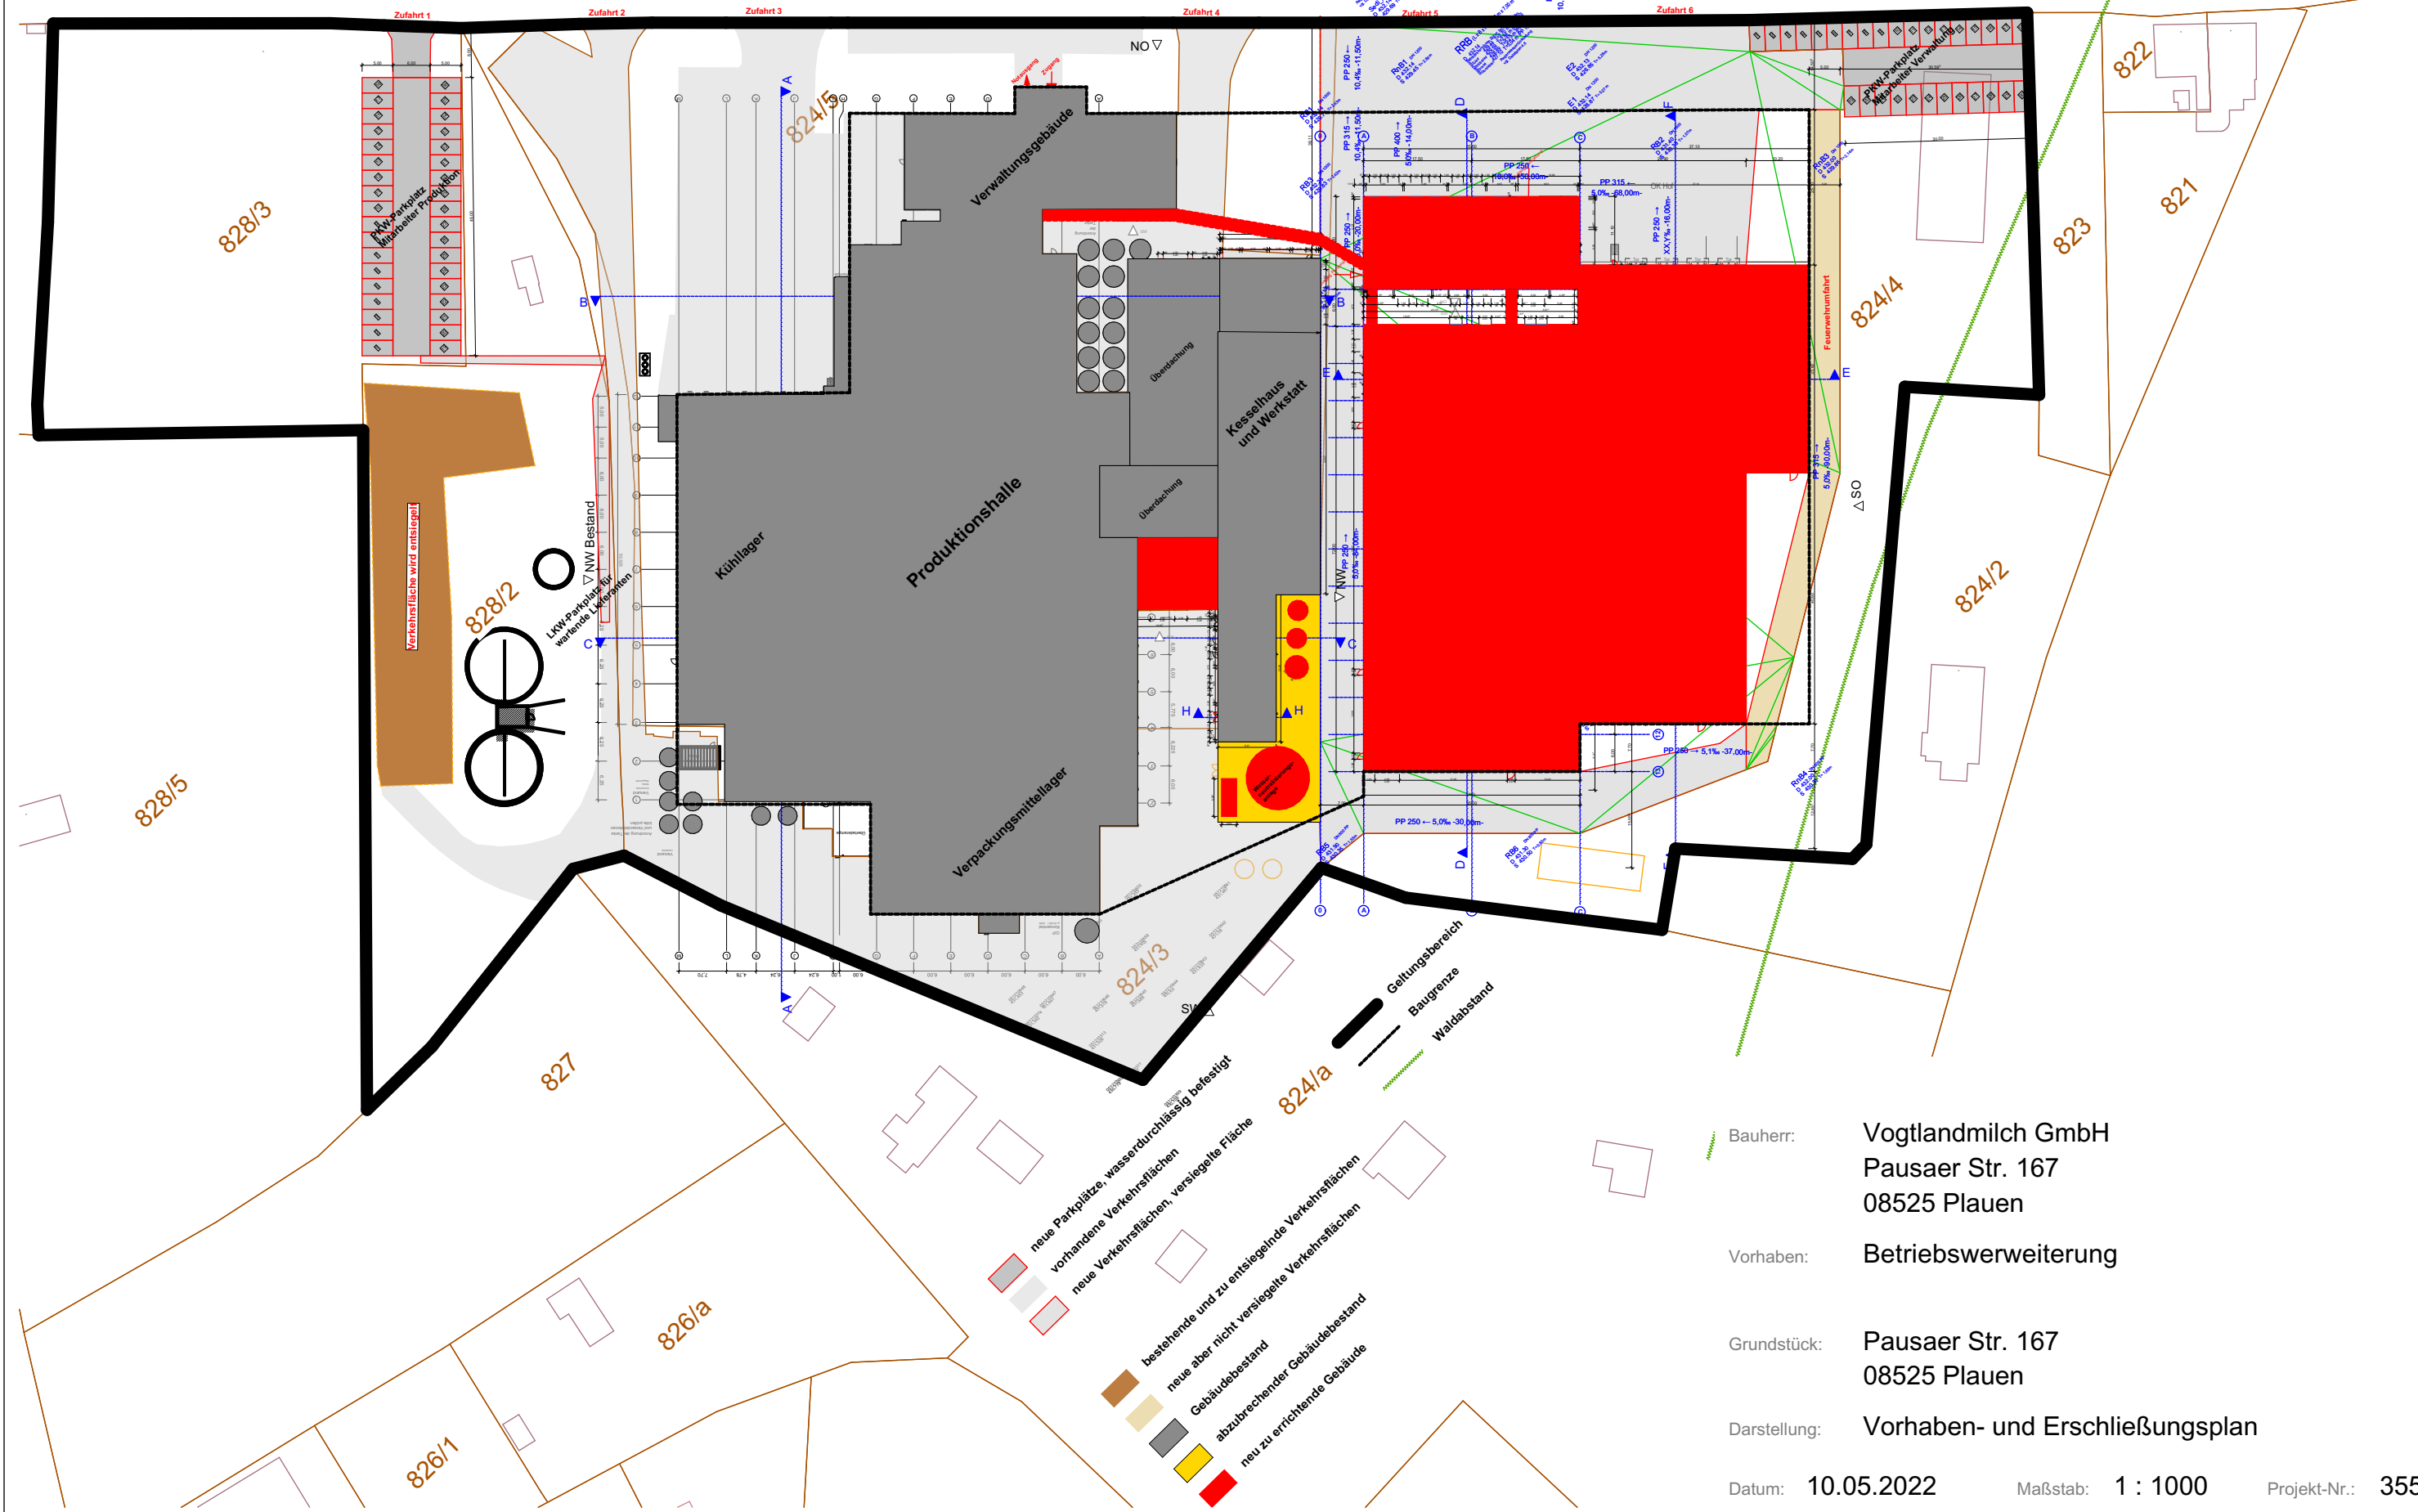

Bauherr: Vogtlandmilch GmbH
Pausaer Str. 167
08525 Plauen


Vorhaben: Betriebswerweiterung

Grundstück: Pausaer Str. 167
08525 Plauen


Darstellung: Vorhaben- und Erschließungsplan

Datum: 10.05.2022 Maßstab: 1 : 1000 Projekt-Nr.: 355

Ansicht Nord-Ost

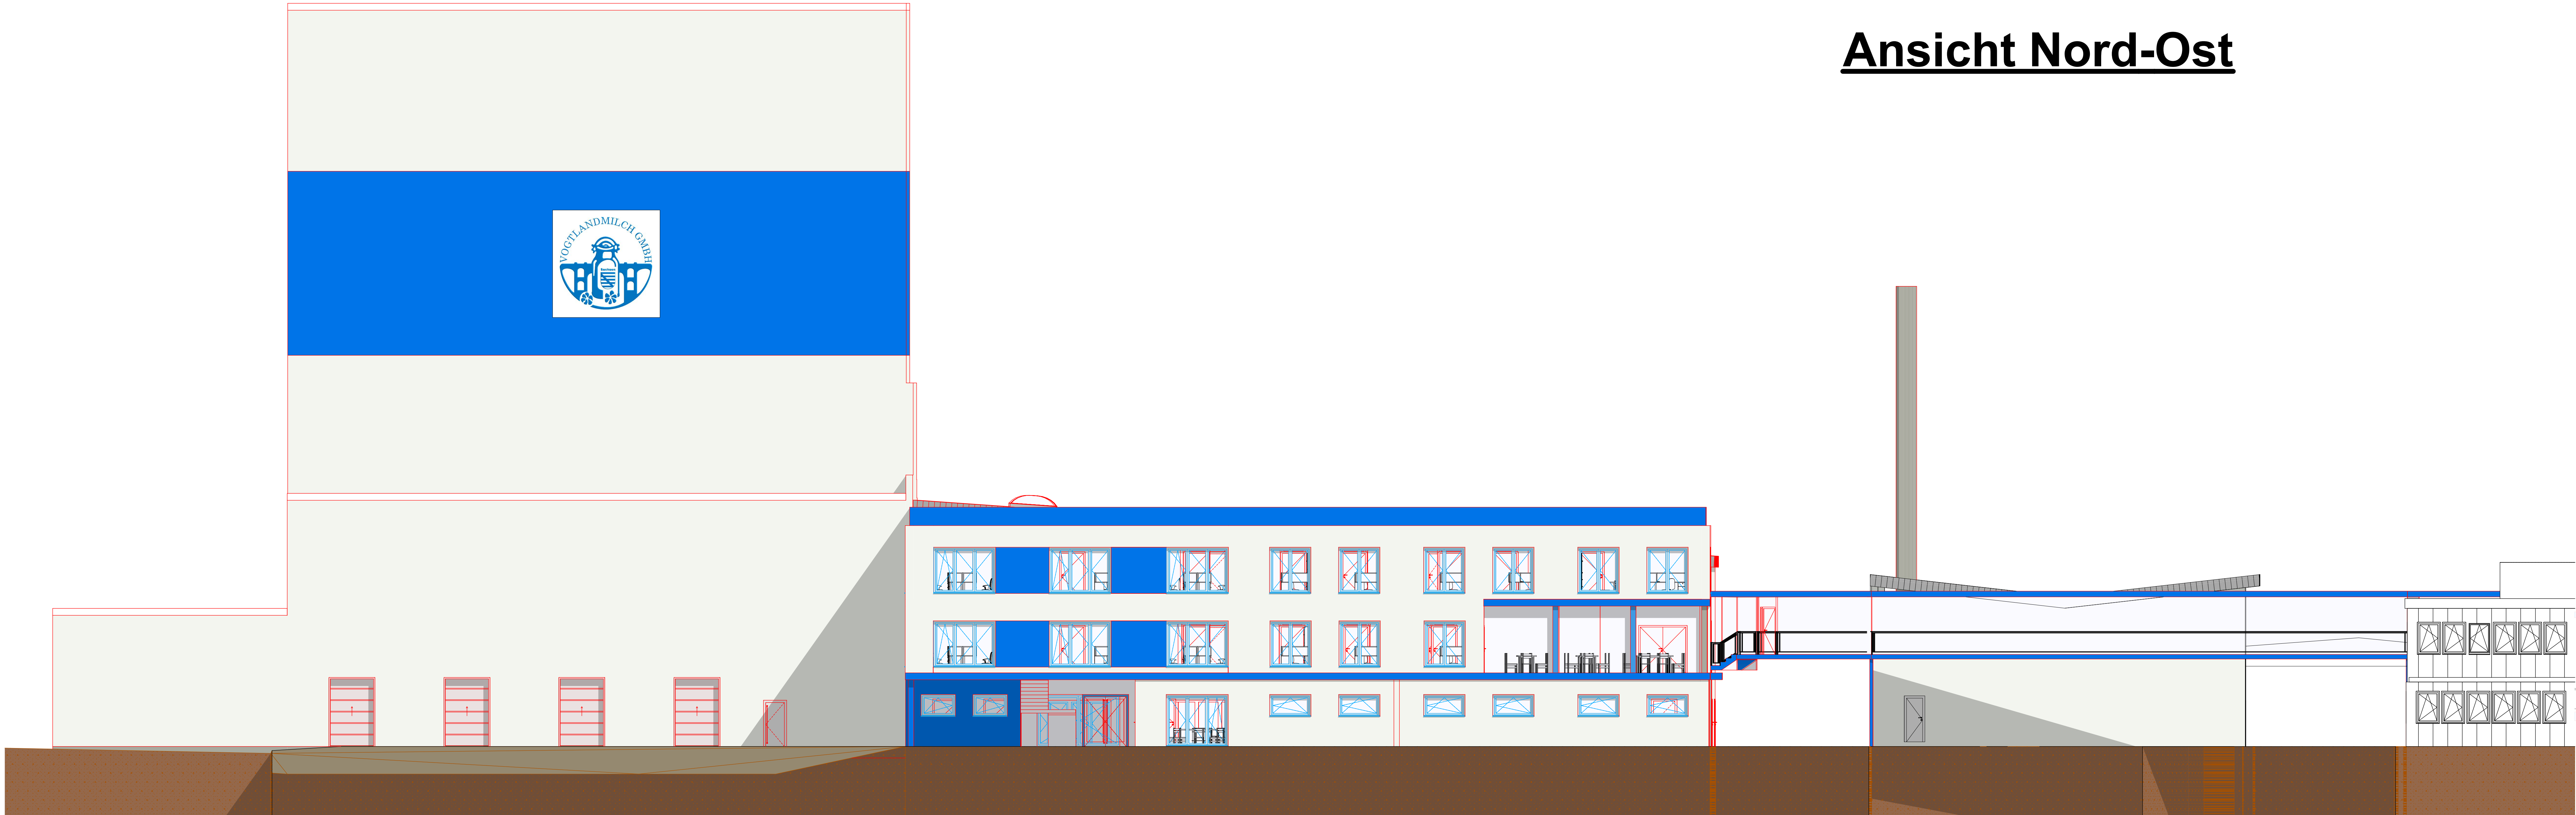

Ansicht Süd-Ost

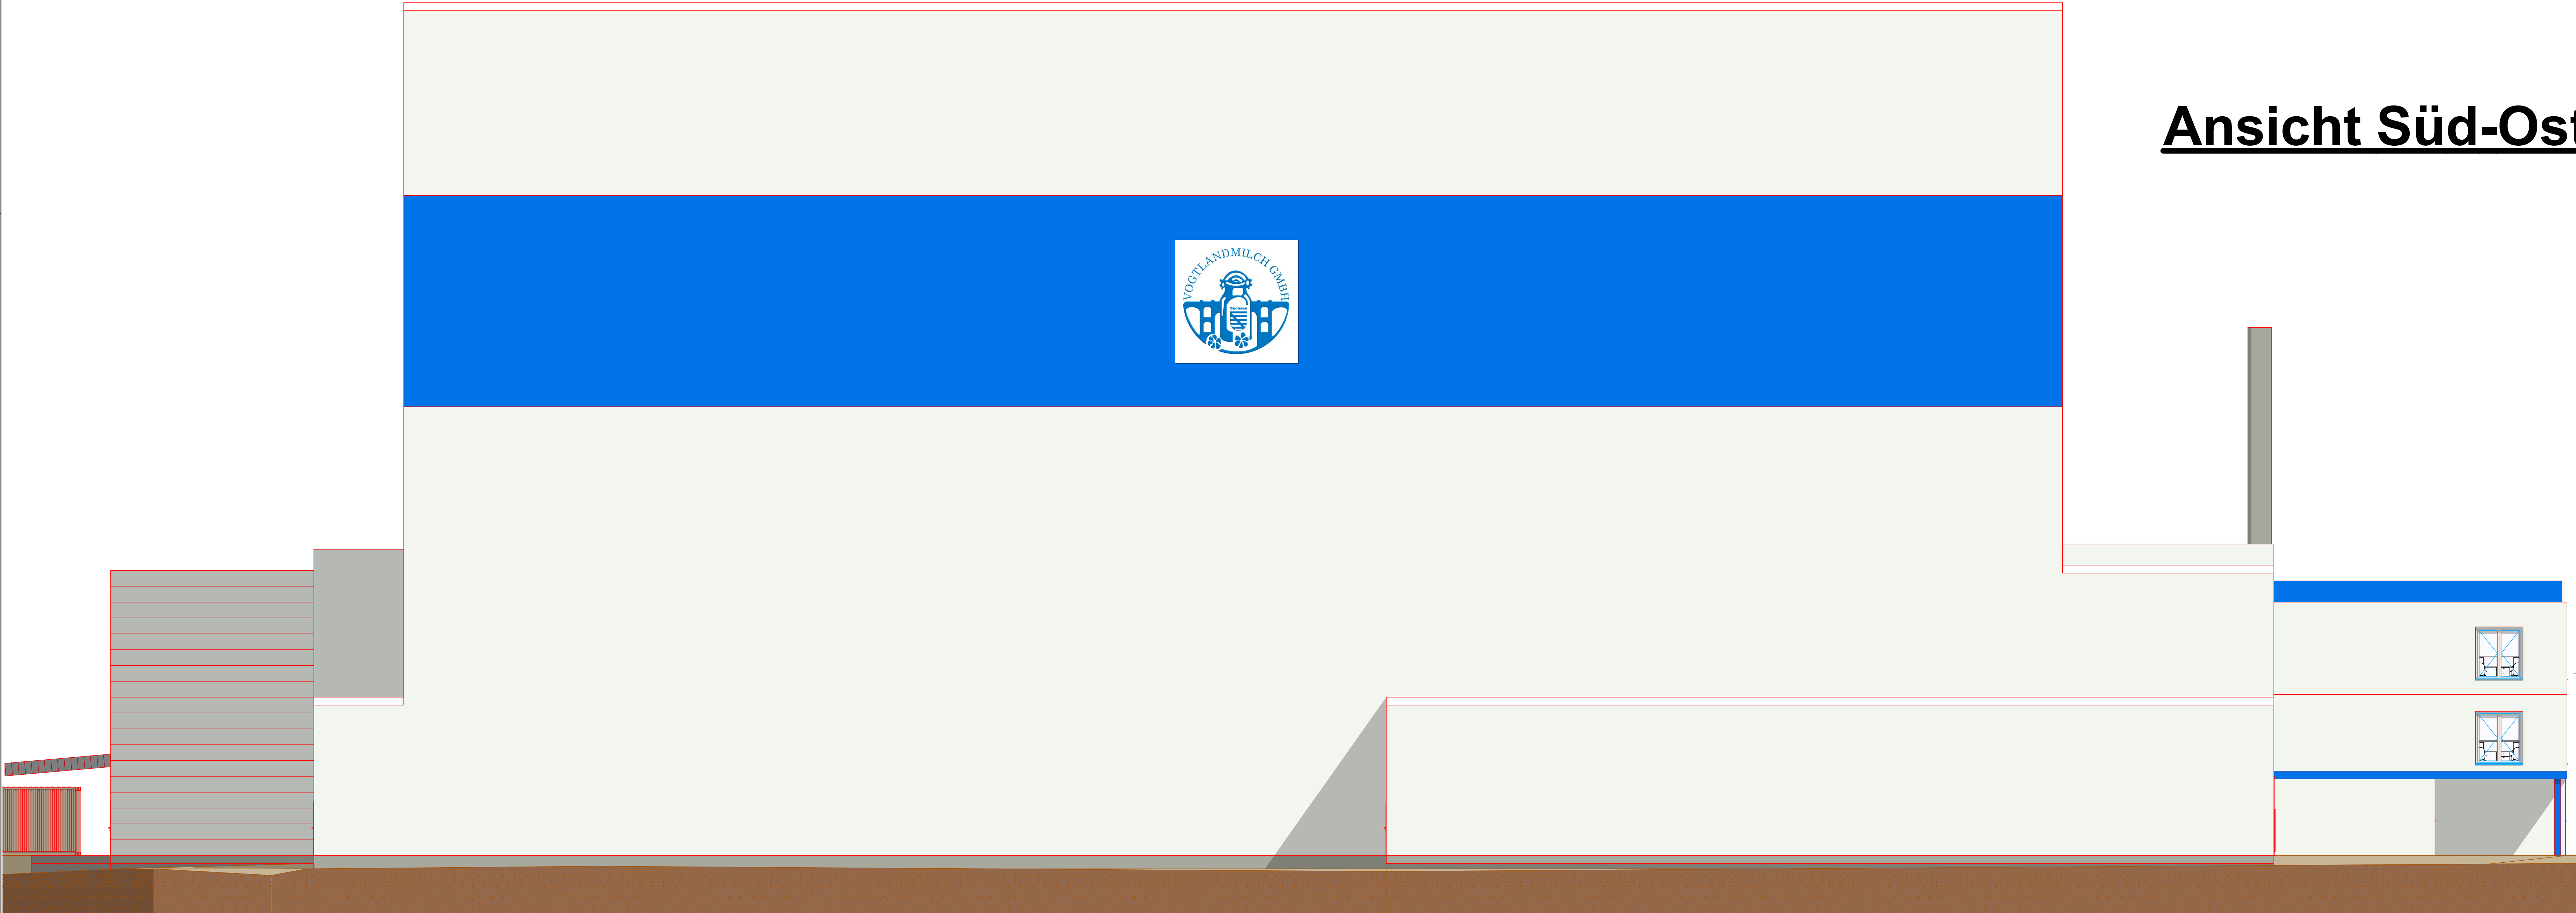


 **DIPL.-ING. CHRISTIAN SUHR**
BAUPLANUNG UND BAUBETREUUNG
08468 Reichenbach/V. Friedensstr. 17 Tel. 03765 / 711 611 www.vomag.com

Bauherr: Vogtlandmilch GmbH
Pausaer Str. 167
08525 Plauen
Vorhaben: Betriebsenerweiterung durch Neubau
Verwaltungsgebäude, Produktionshalle,
Hochregallager und Nebenanlagen
Grundstück: Vogtlandmilch GmbH
Pausaer Str. 167, 08525 Plauen
Darstellung: Genehmigungsplanung
Ansichten Nord-Ost und Süd-Ost


**Ansicht Nord-West
der Erweiterung**



Ansicht Süd-West

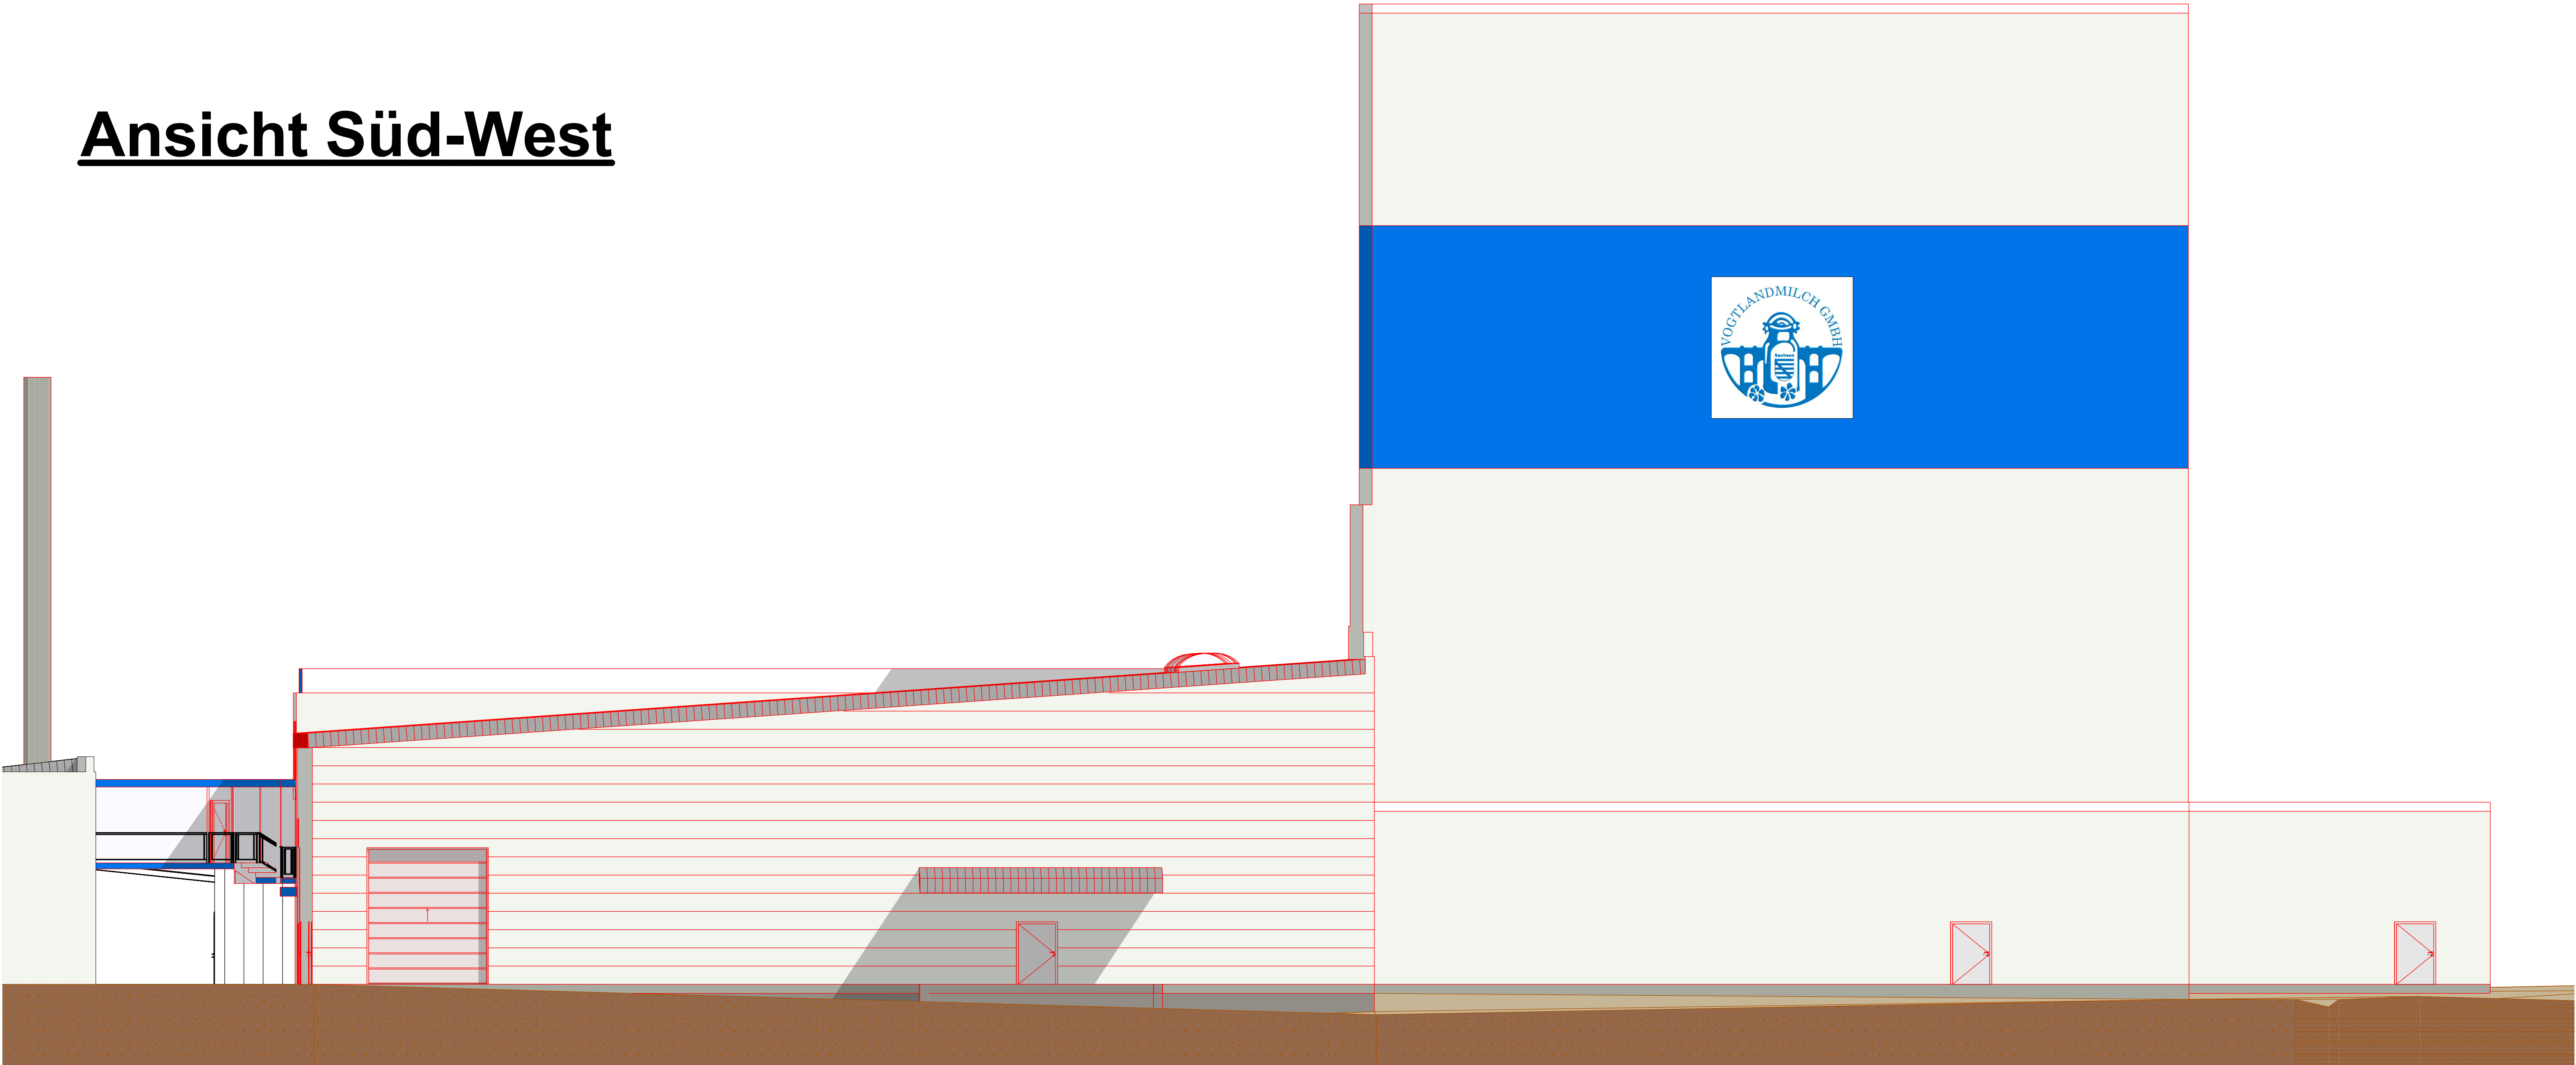


Schnitt D-D

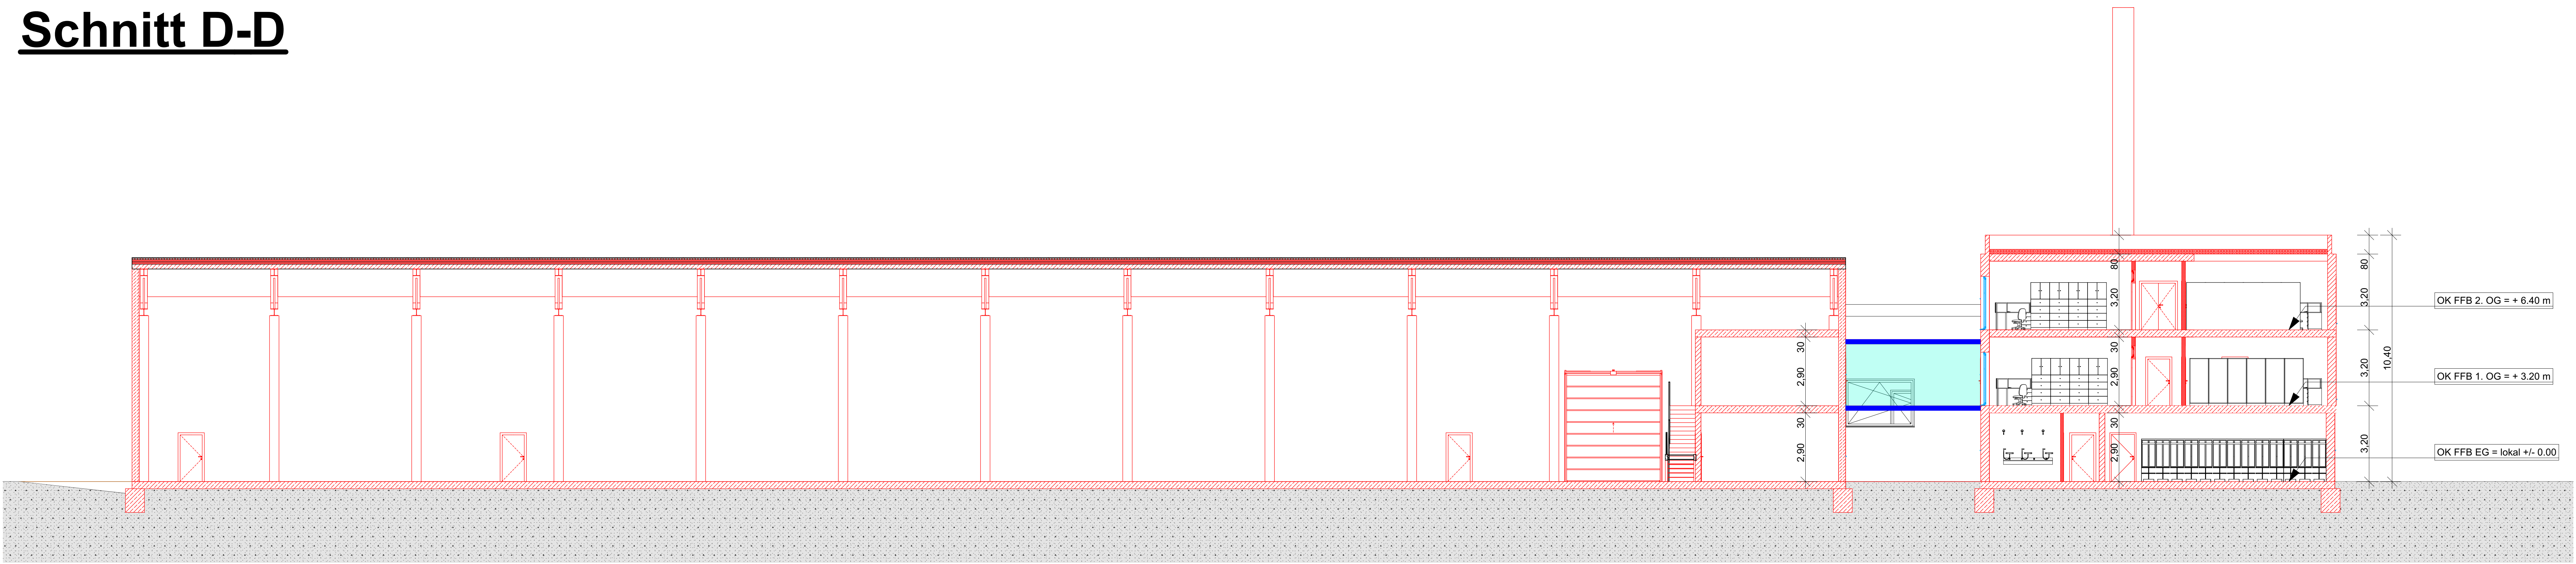


Süd-West-Ansicht Verwaltungsgebäude



Nord-Ost-Ansicht Produktionshalle

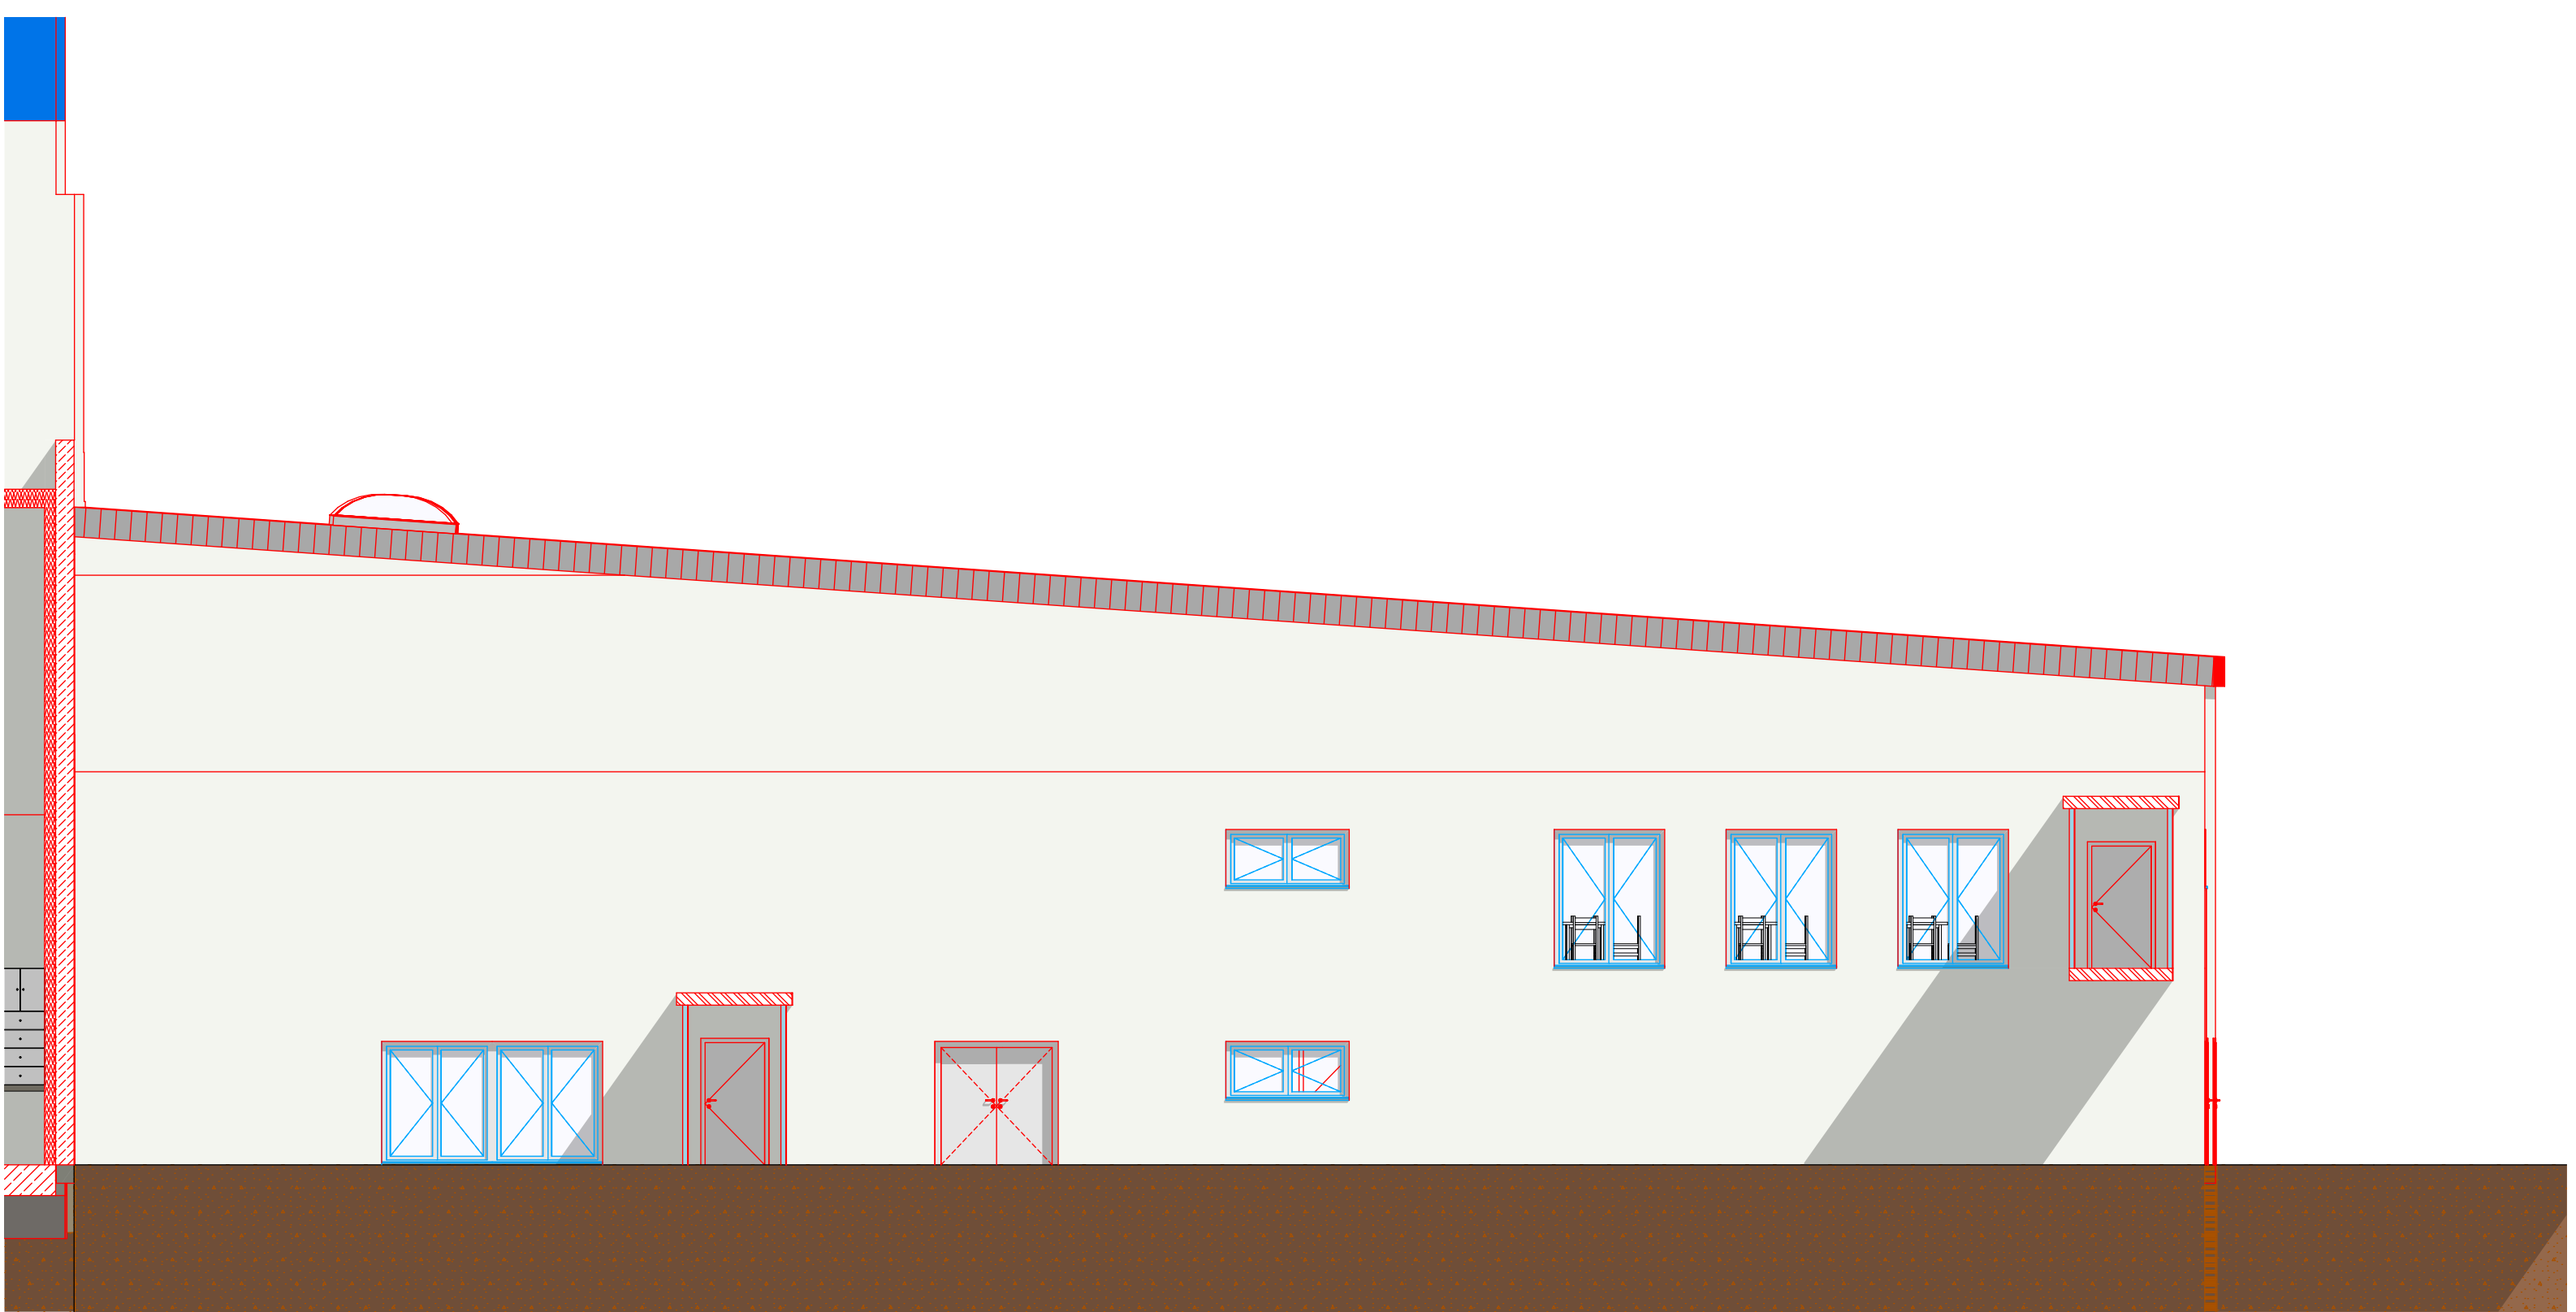


Schnitt E-E

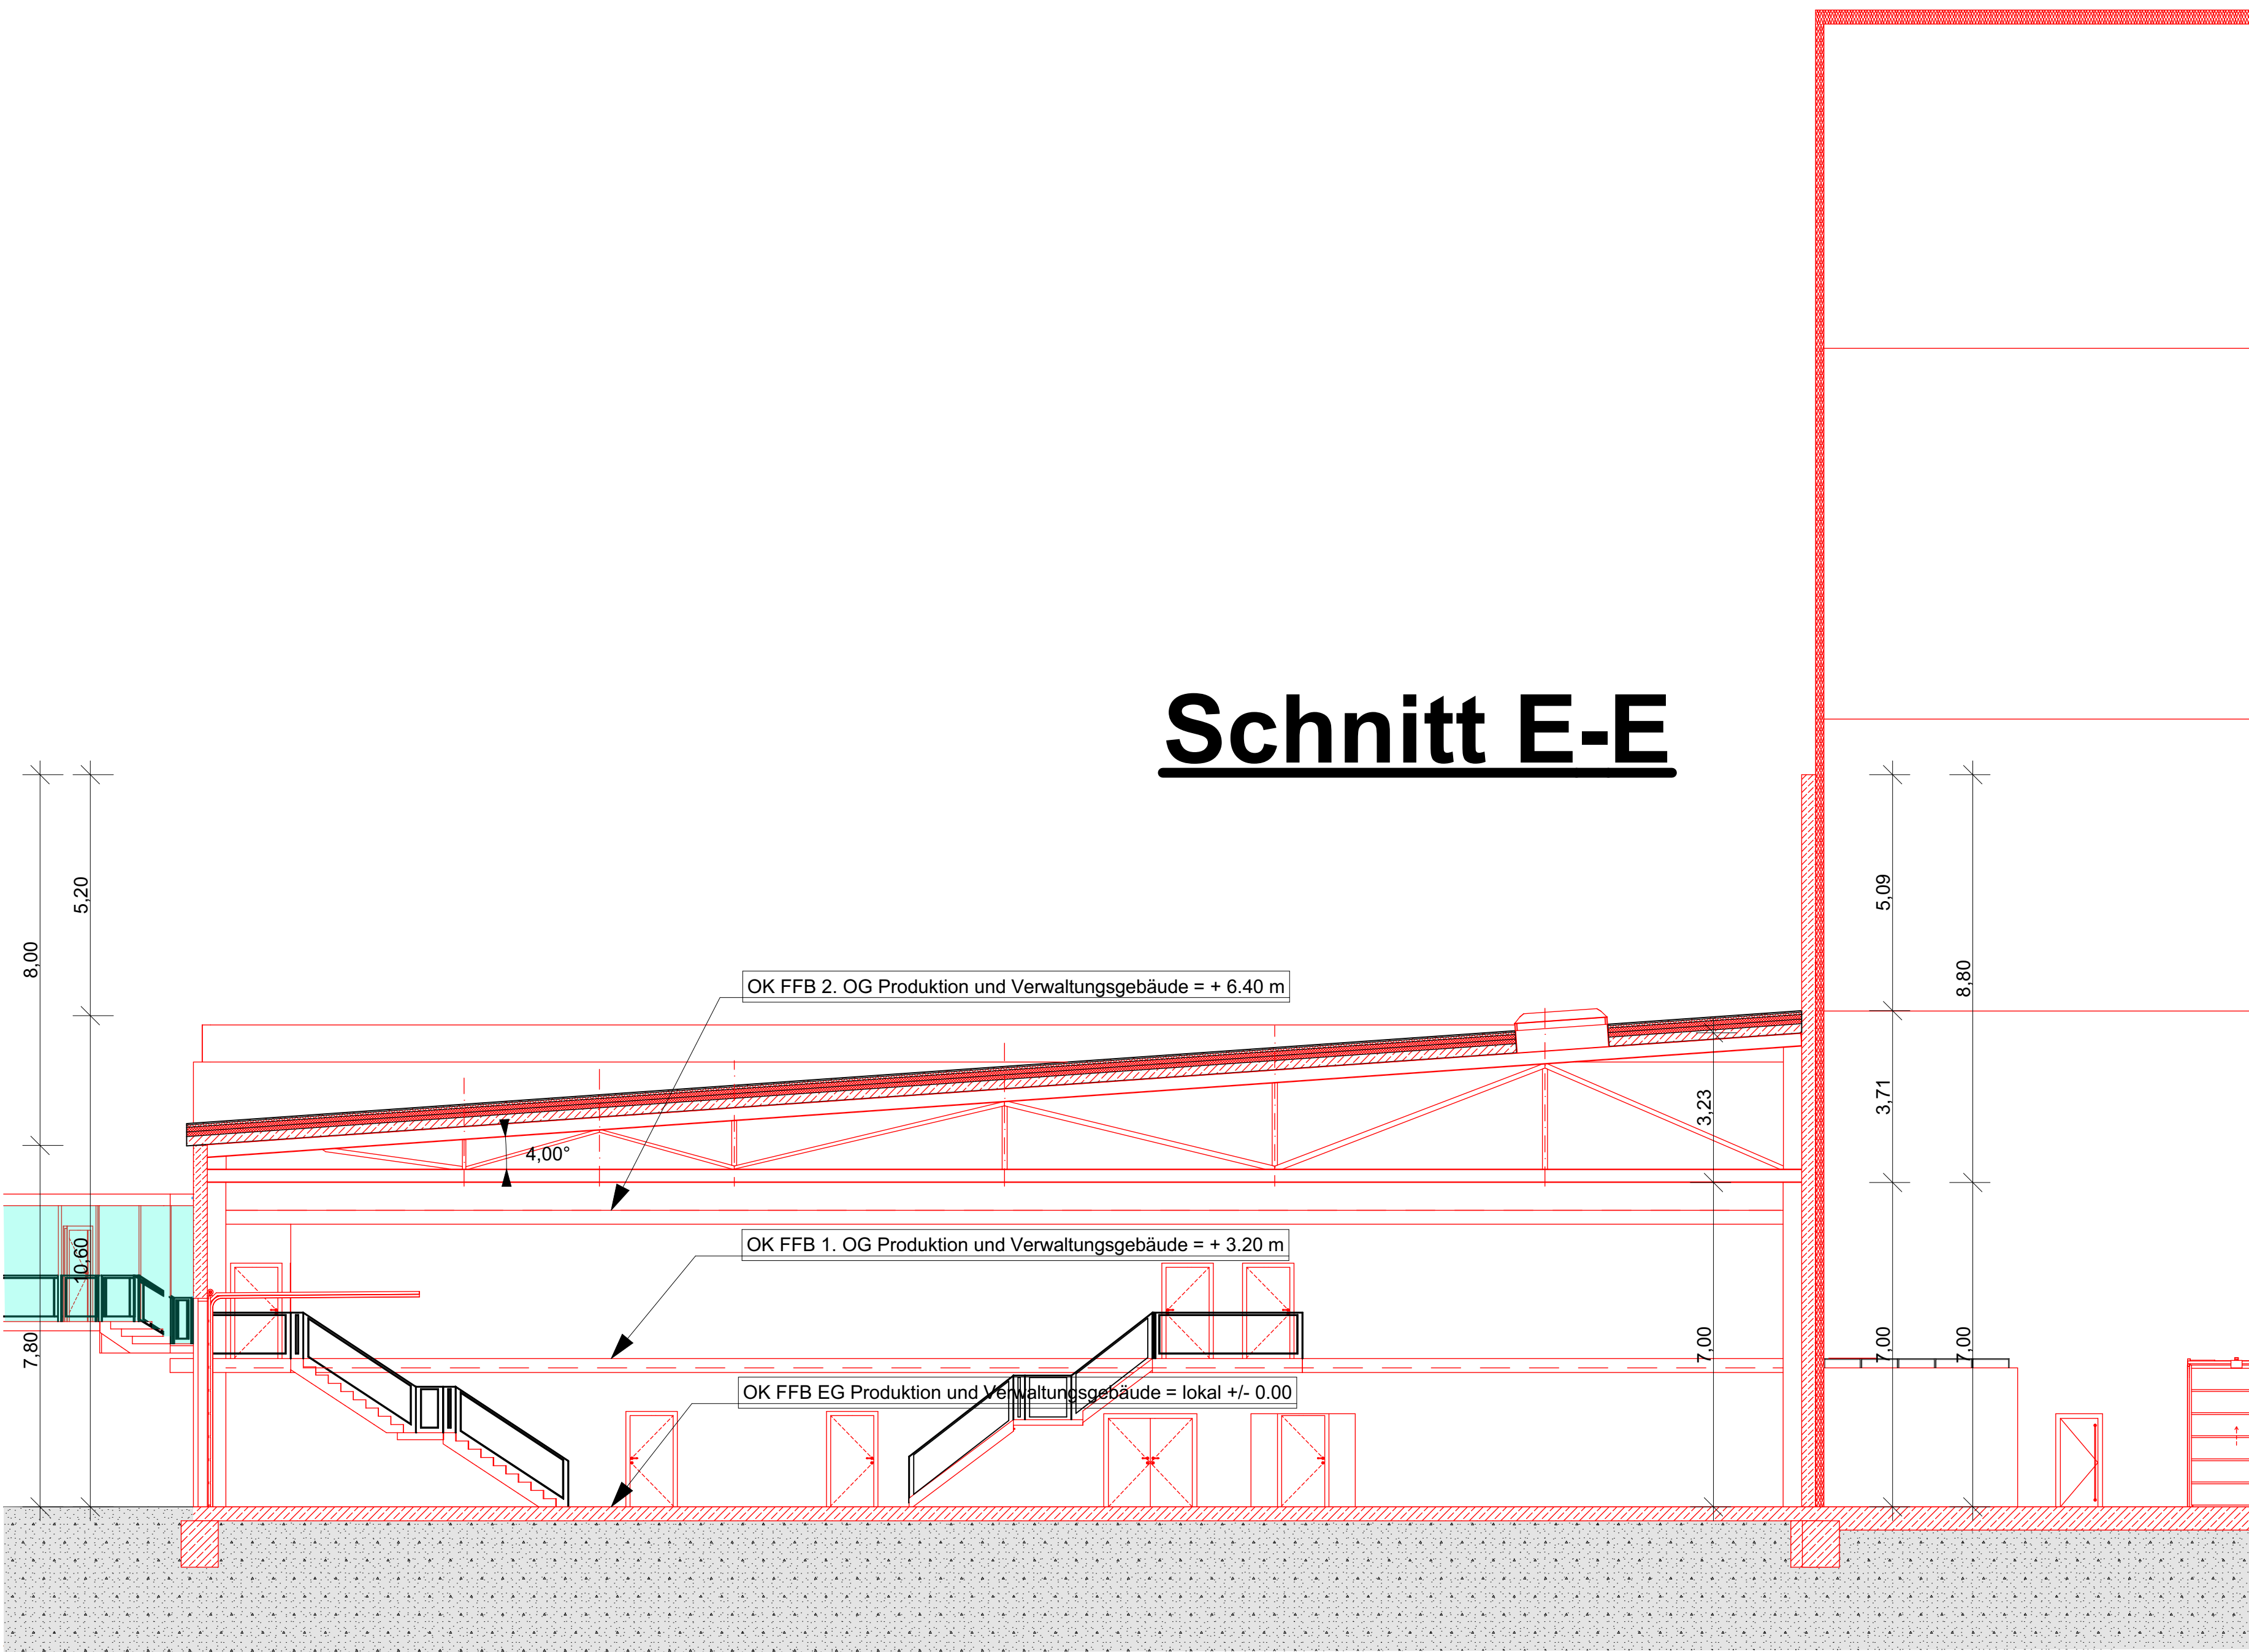





Schnitt F-F

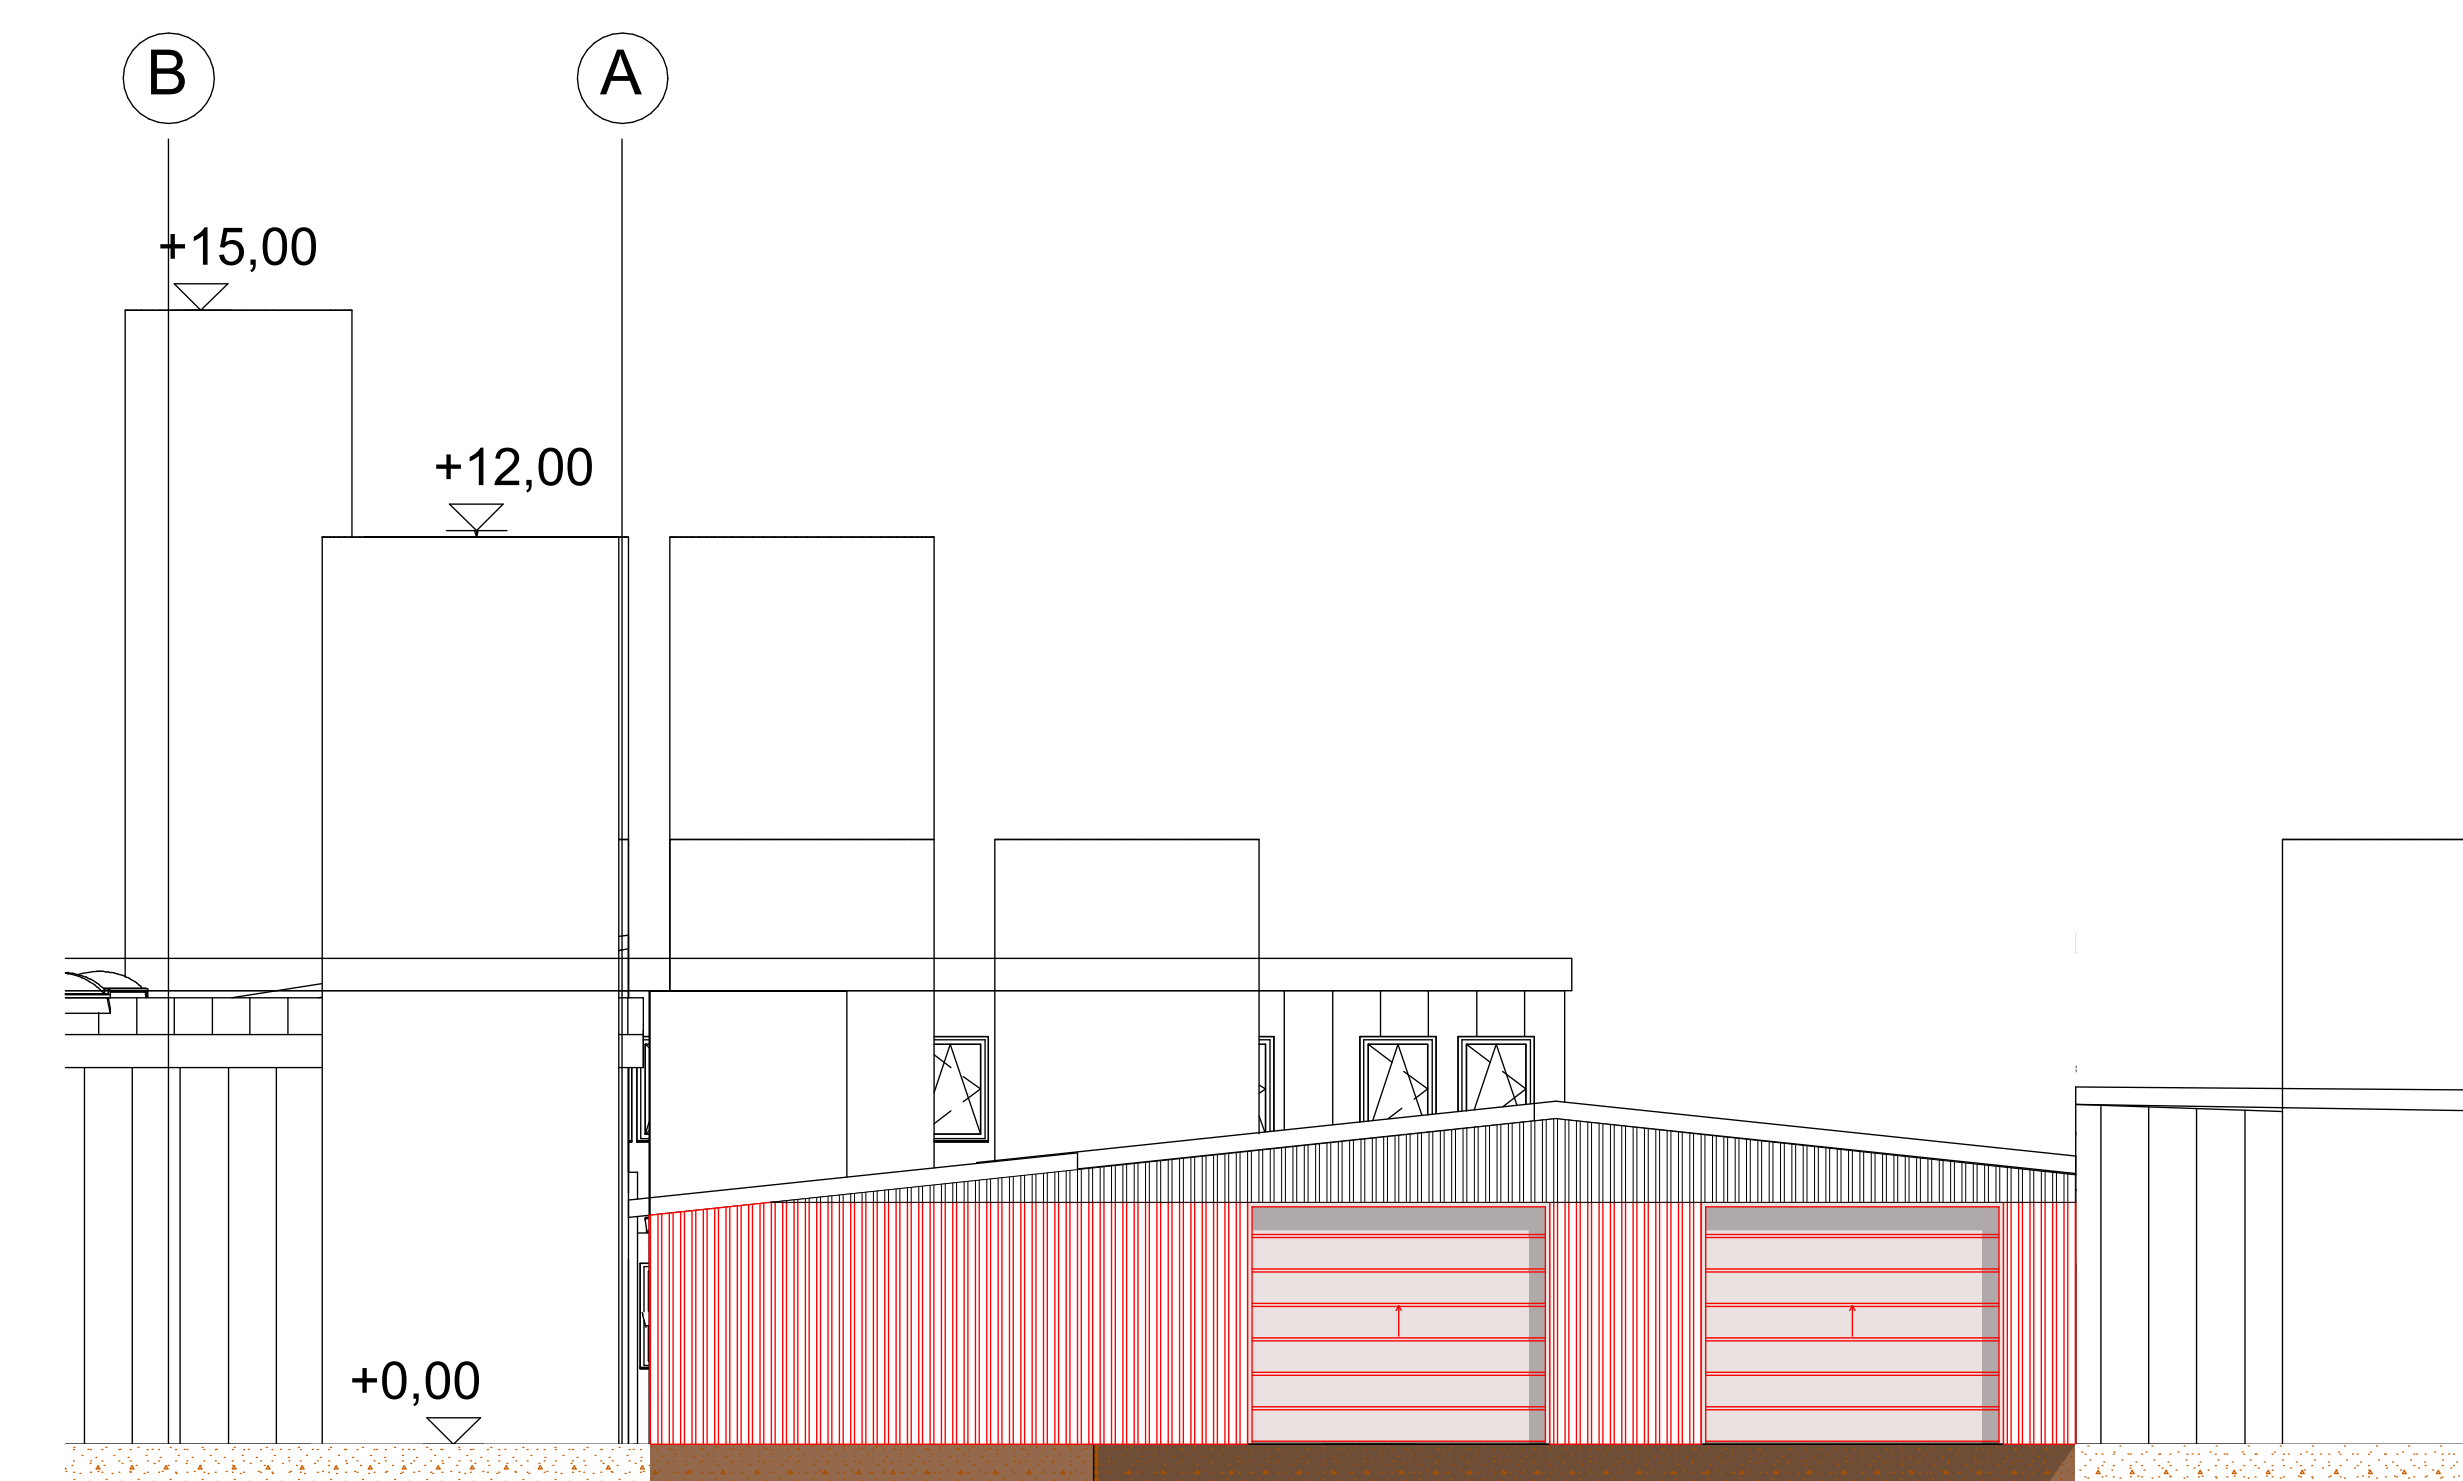

Süd-West-Ansicht Erweiterung Milchannahme

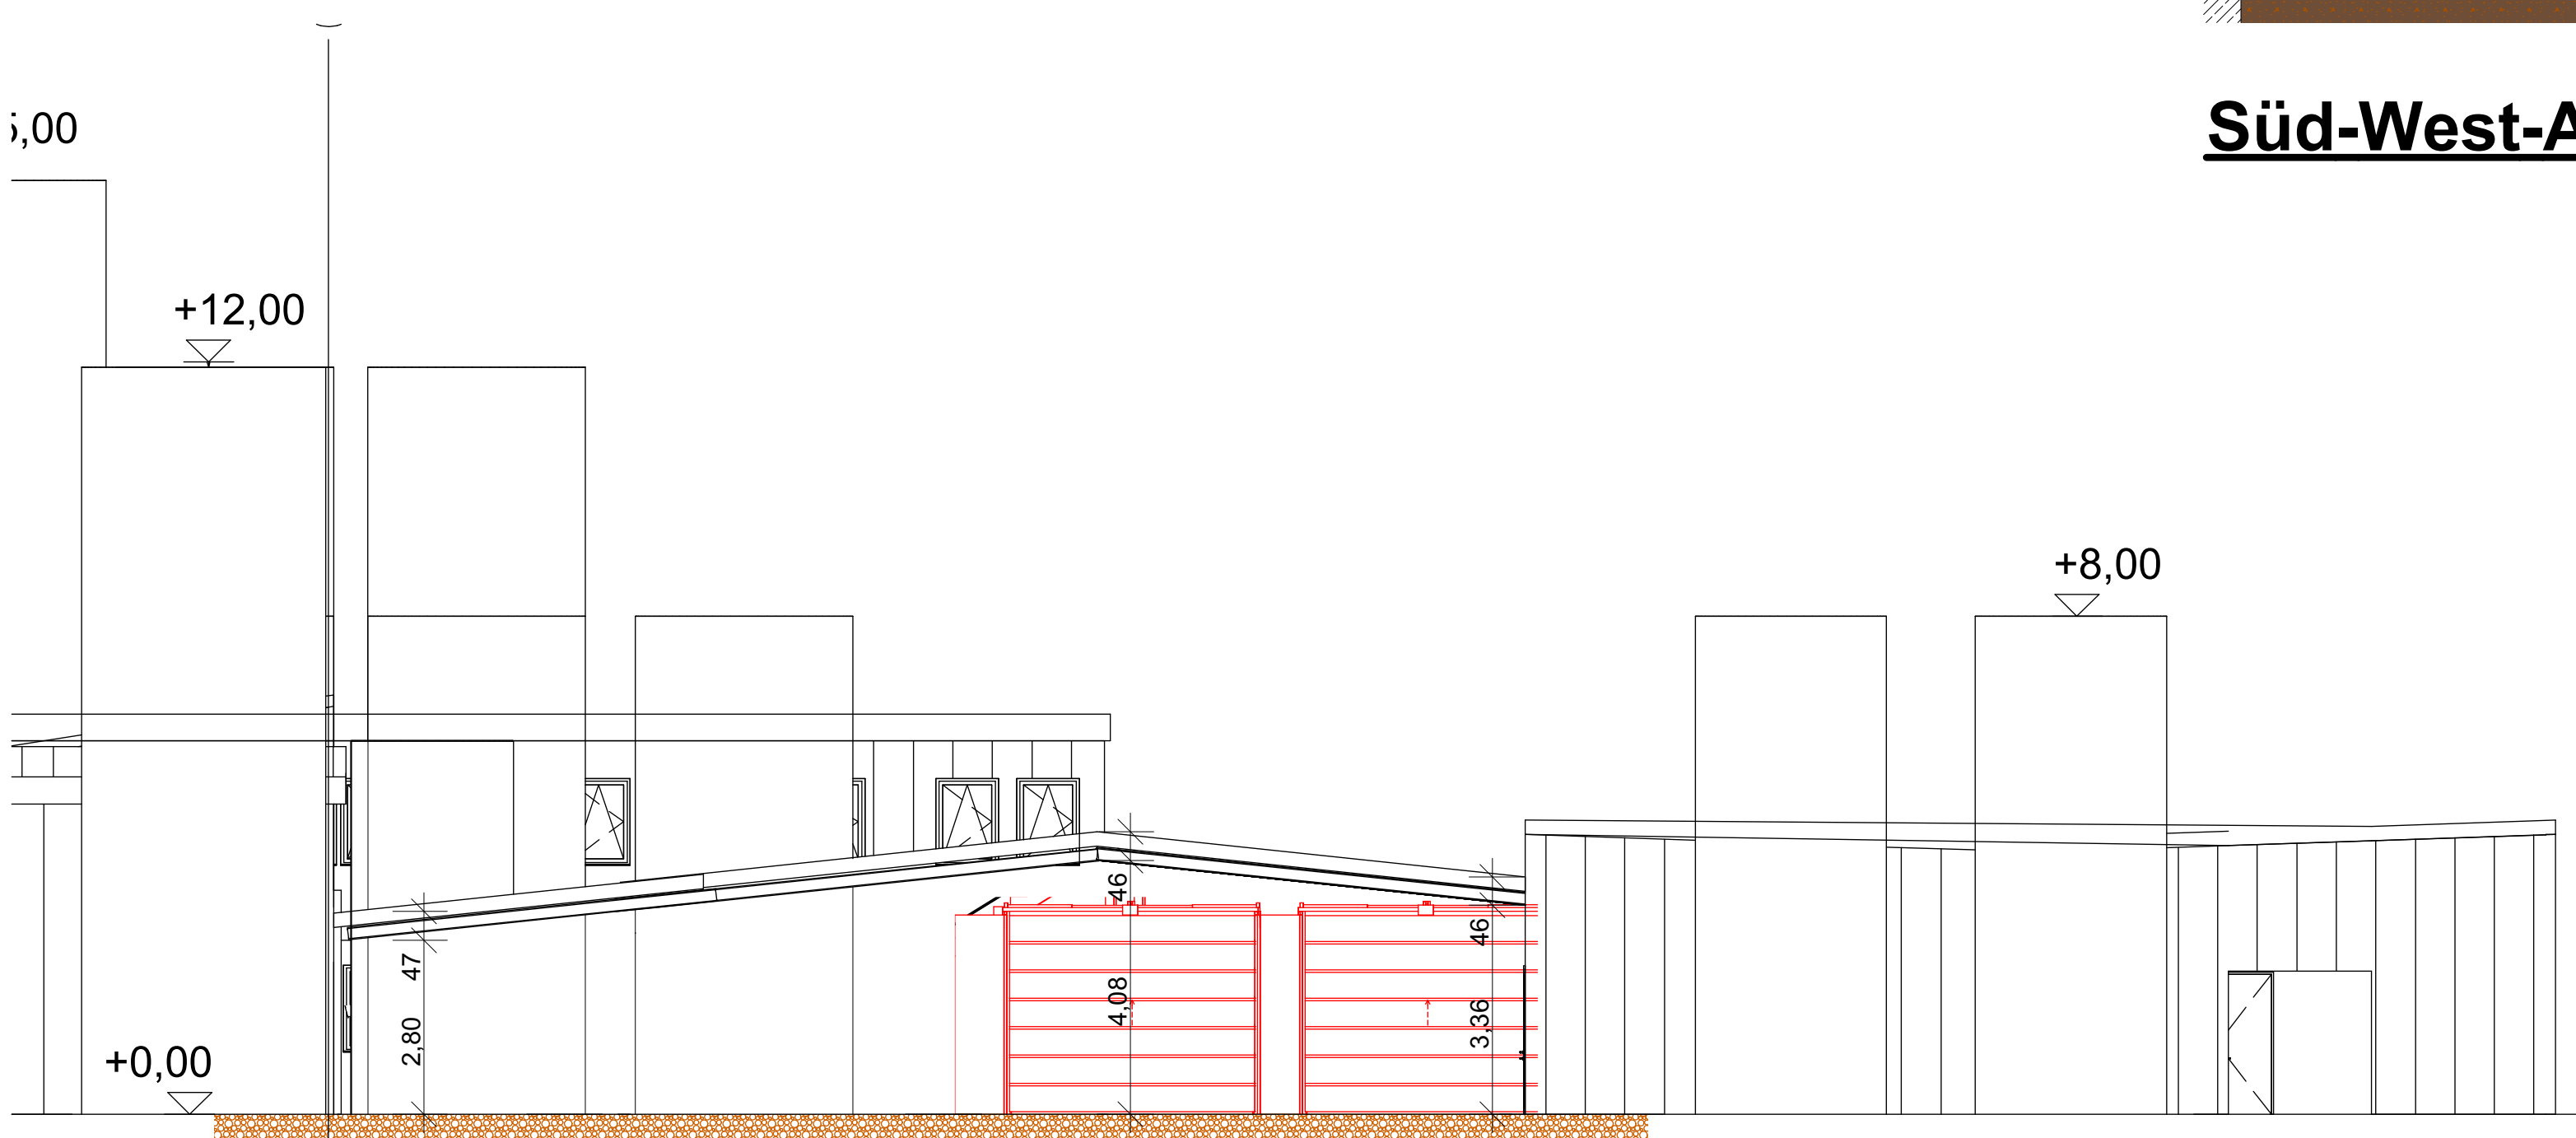

Schnitt G-G

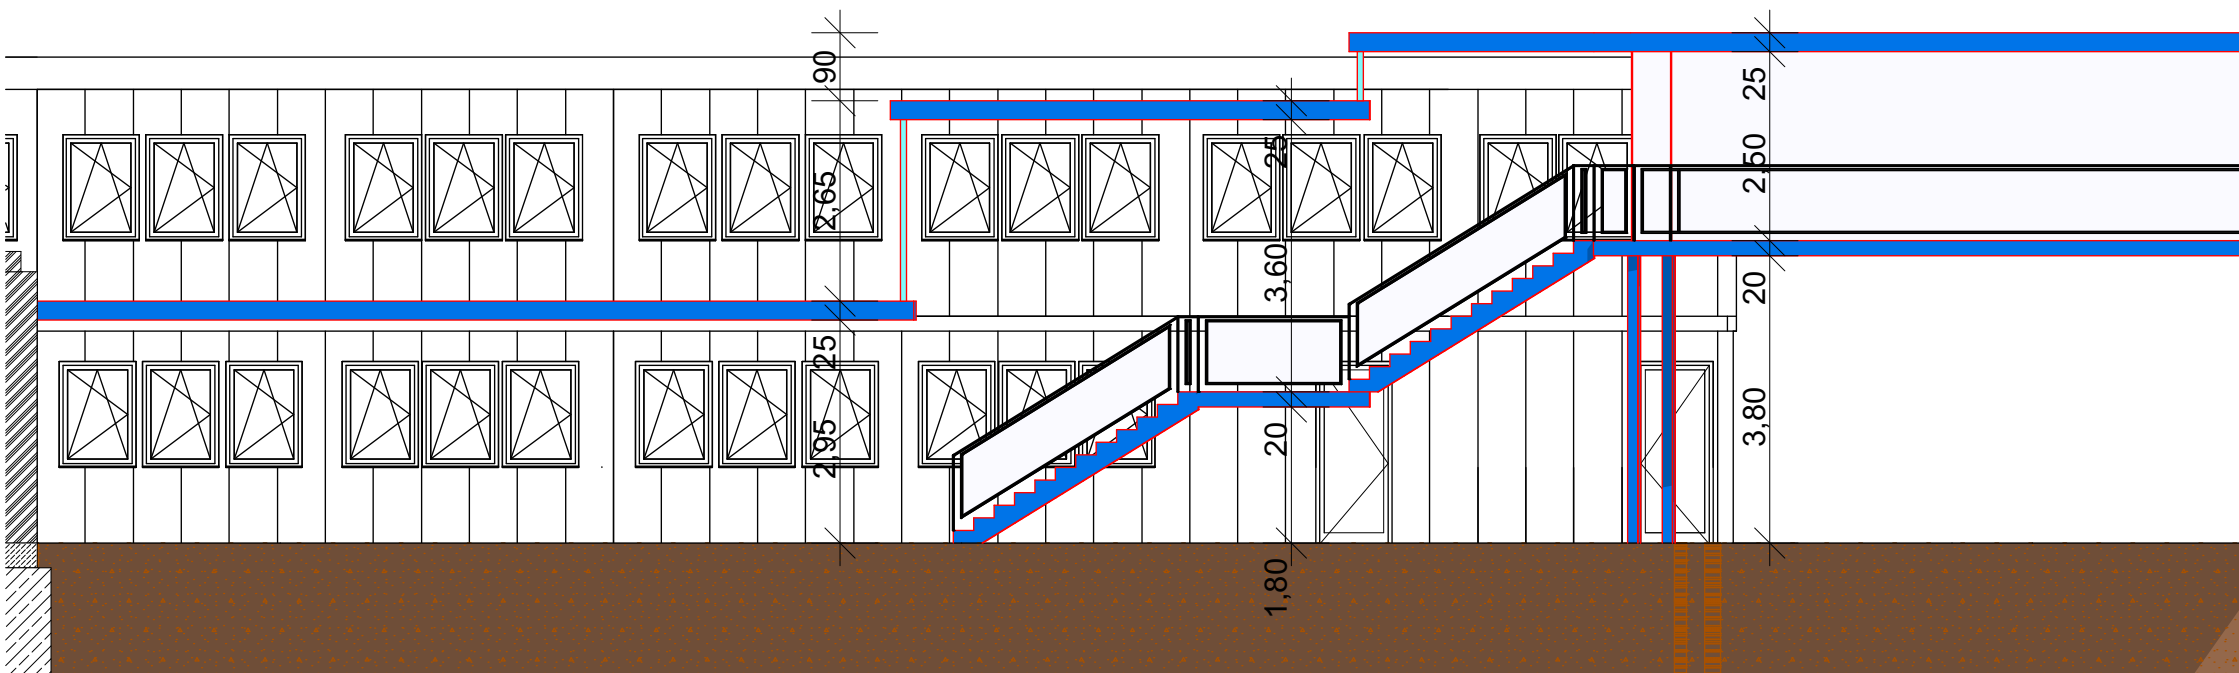

Süd-West-Ansicht Personaltrasse an bestehendes Verwaltungsgebäude