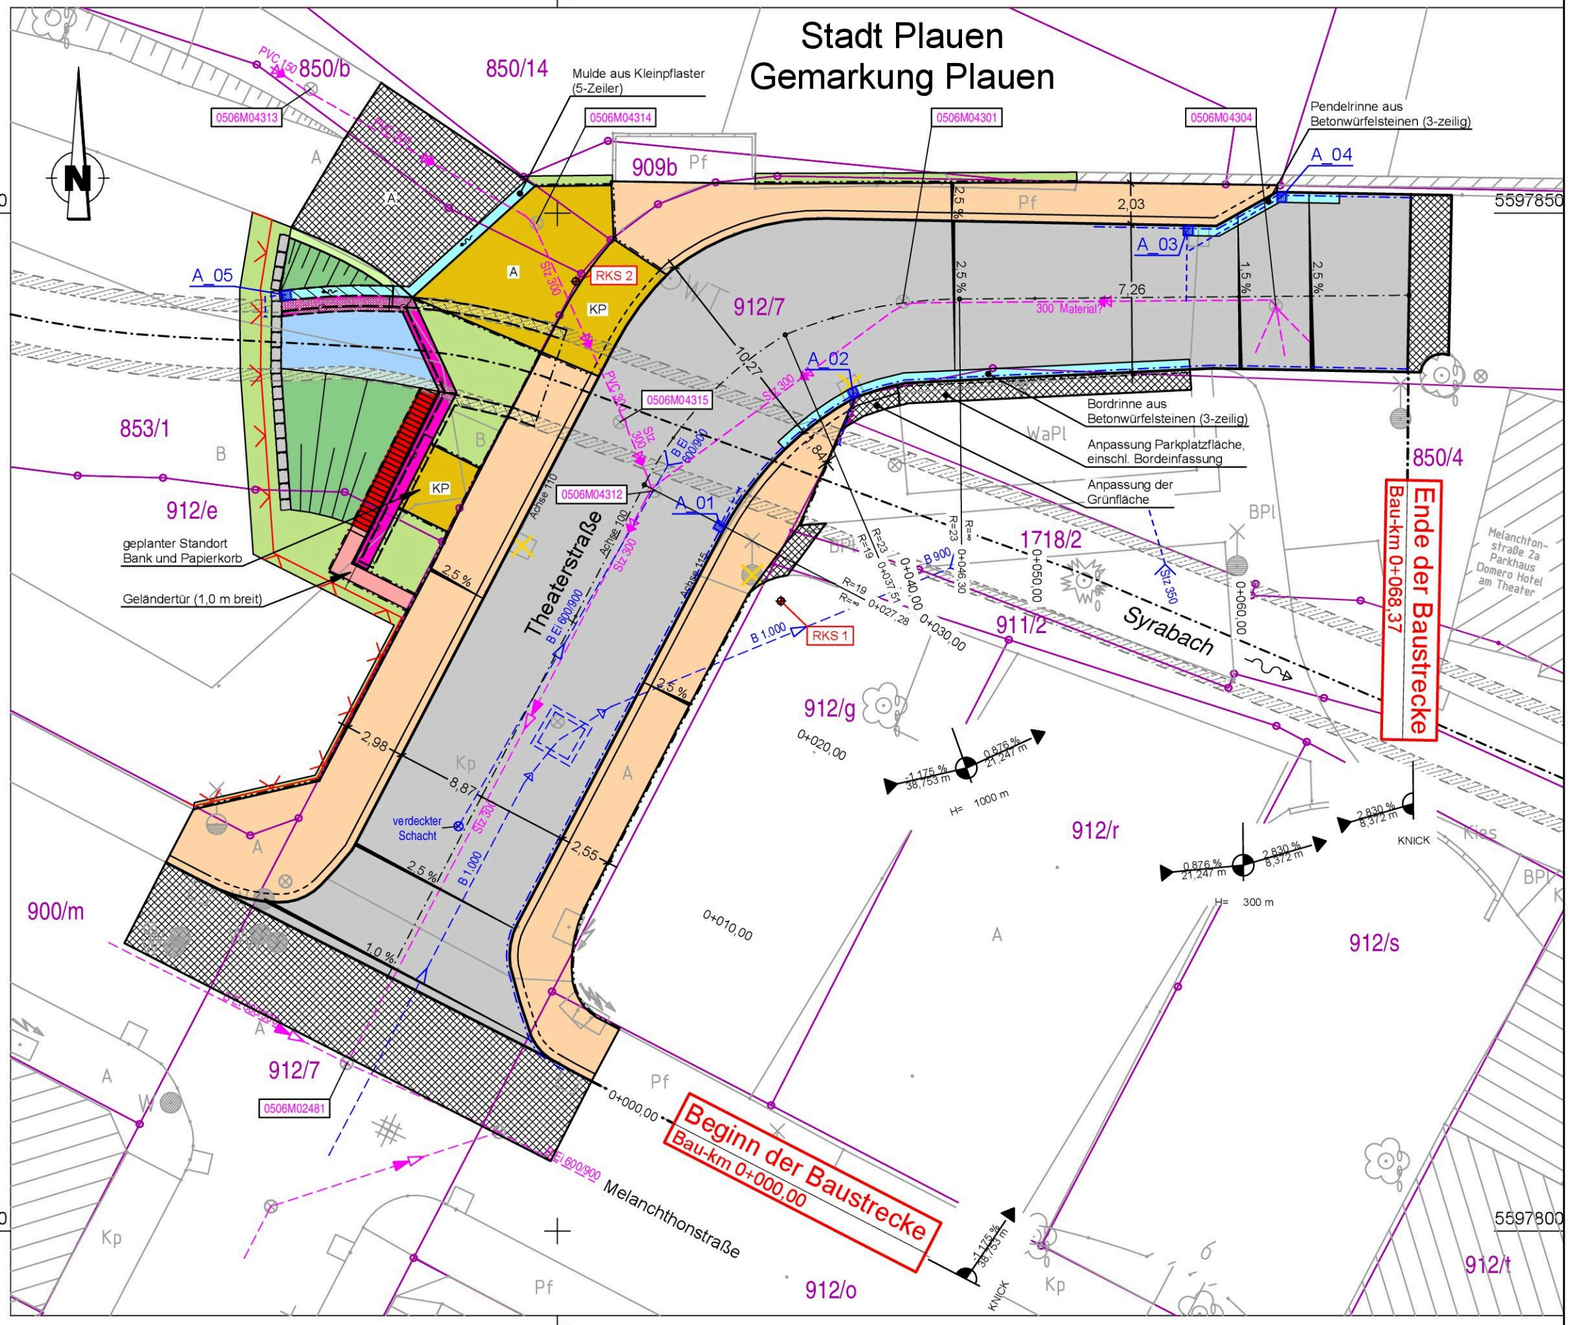

Zeichenerklärung

Planung

- Gehweg
- Fahrbahn
- Gehweg
- Dammböschung
- Bankett
- Mulde
- Zufahrt
- Bauwerk (Kappe)
- Brückenwiderlager/Flügelwand
- Diensttreppe
- Zugang zur Treppe
- Gewässer
- Anpassungsbereich
- Zaun
- Geländer

- Neigungsbrechpunkt mit Angabe von Ausrundungshalbmesser, Längsneigung und Abstand zum nächsten Neigungsbrechpunkt (H = 1000 m; -0,500 % / 23,156 m; 0,300 % / 189,220 m)
- Gradientenhochpunkt
- Gradiententiefpunkt
- Fahrbahnquerneigung (2,5%)
- Hochbord
- abgesenkter Bord
- Kantenstein
- Wasserbausteine verbleibende Baugrubensicherung

Sonstiges

- vorhandenes Brückenbauwerk
- abzubrechender Bauwerksteil

- RKS 2 = RKS = Rammkernsondierung
- Rückbau

Verwaltung

- Flurstücksgrenze

Die eingetragenen Flurstücksgrenzen dienen nur zu Übersichtszwecken!

Entwässerung

vorhanden

- Schacht
- Straßenablauf
- Mischwasserkanal
- Regenwasserkanal

geplant

- A_02 Straßenablauf mit Anschlussleitung
- Straßensickerleitung

Die Darstellung der vorh. Versorgungsleitungen basiert auf der Digitalisierung bzw. Übernahme der Bestandsunterlagen der Versorgungsunternehmen. Eine Gewährleistung für die Richtigkeit und Vollständigkeit der Angaben wird nicht übernommen.

Lagebezug : ETRS 89 - UTM 33 Höhenbezug : HN 76