


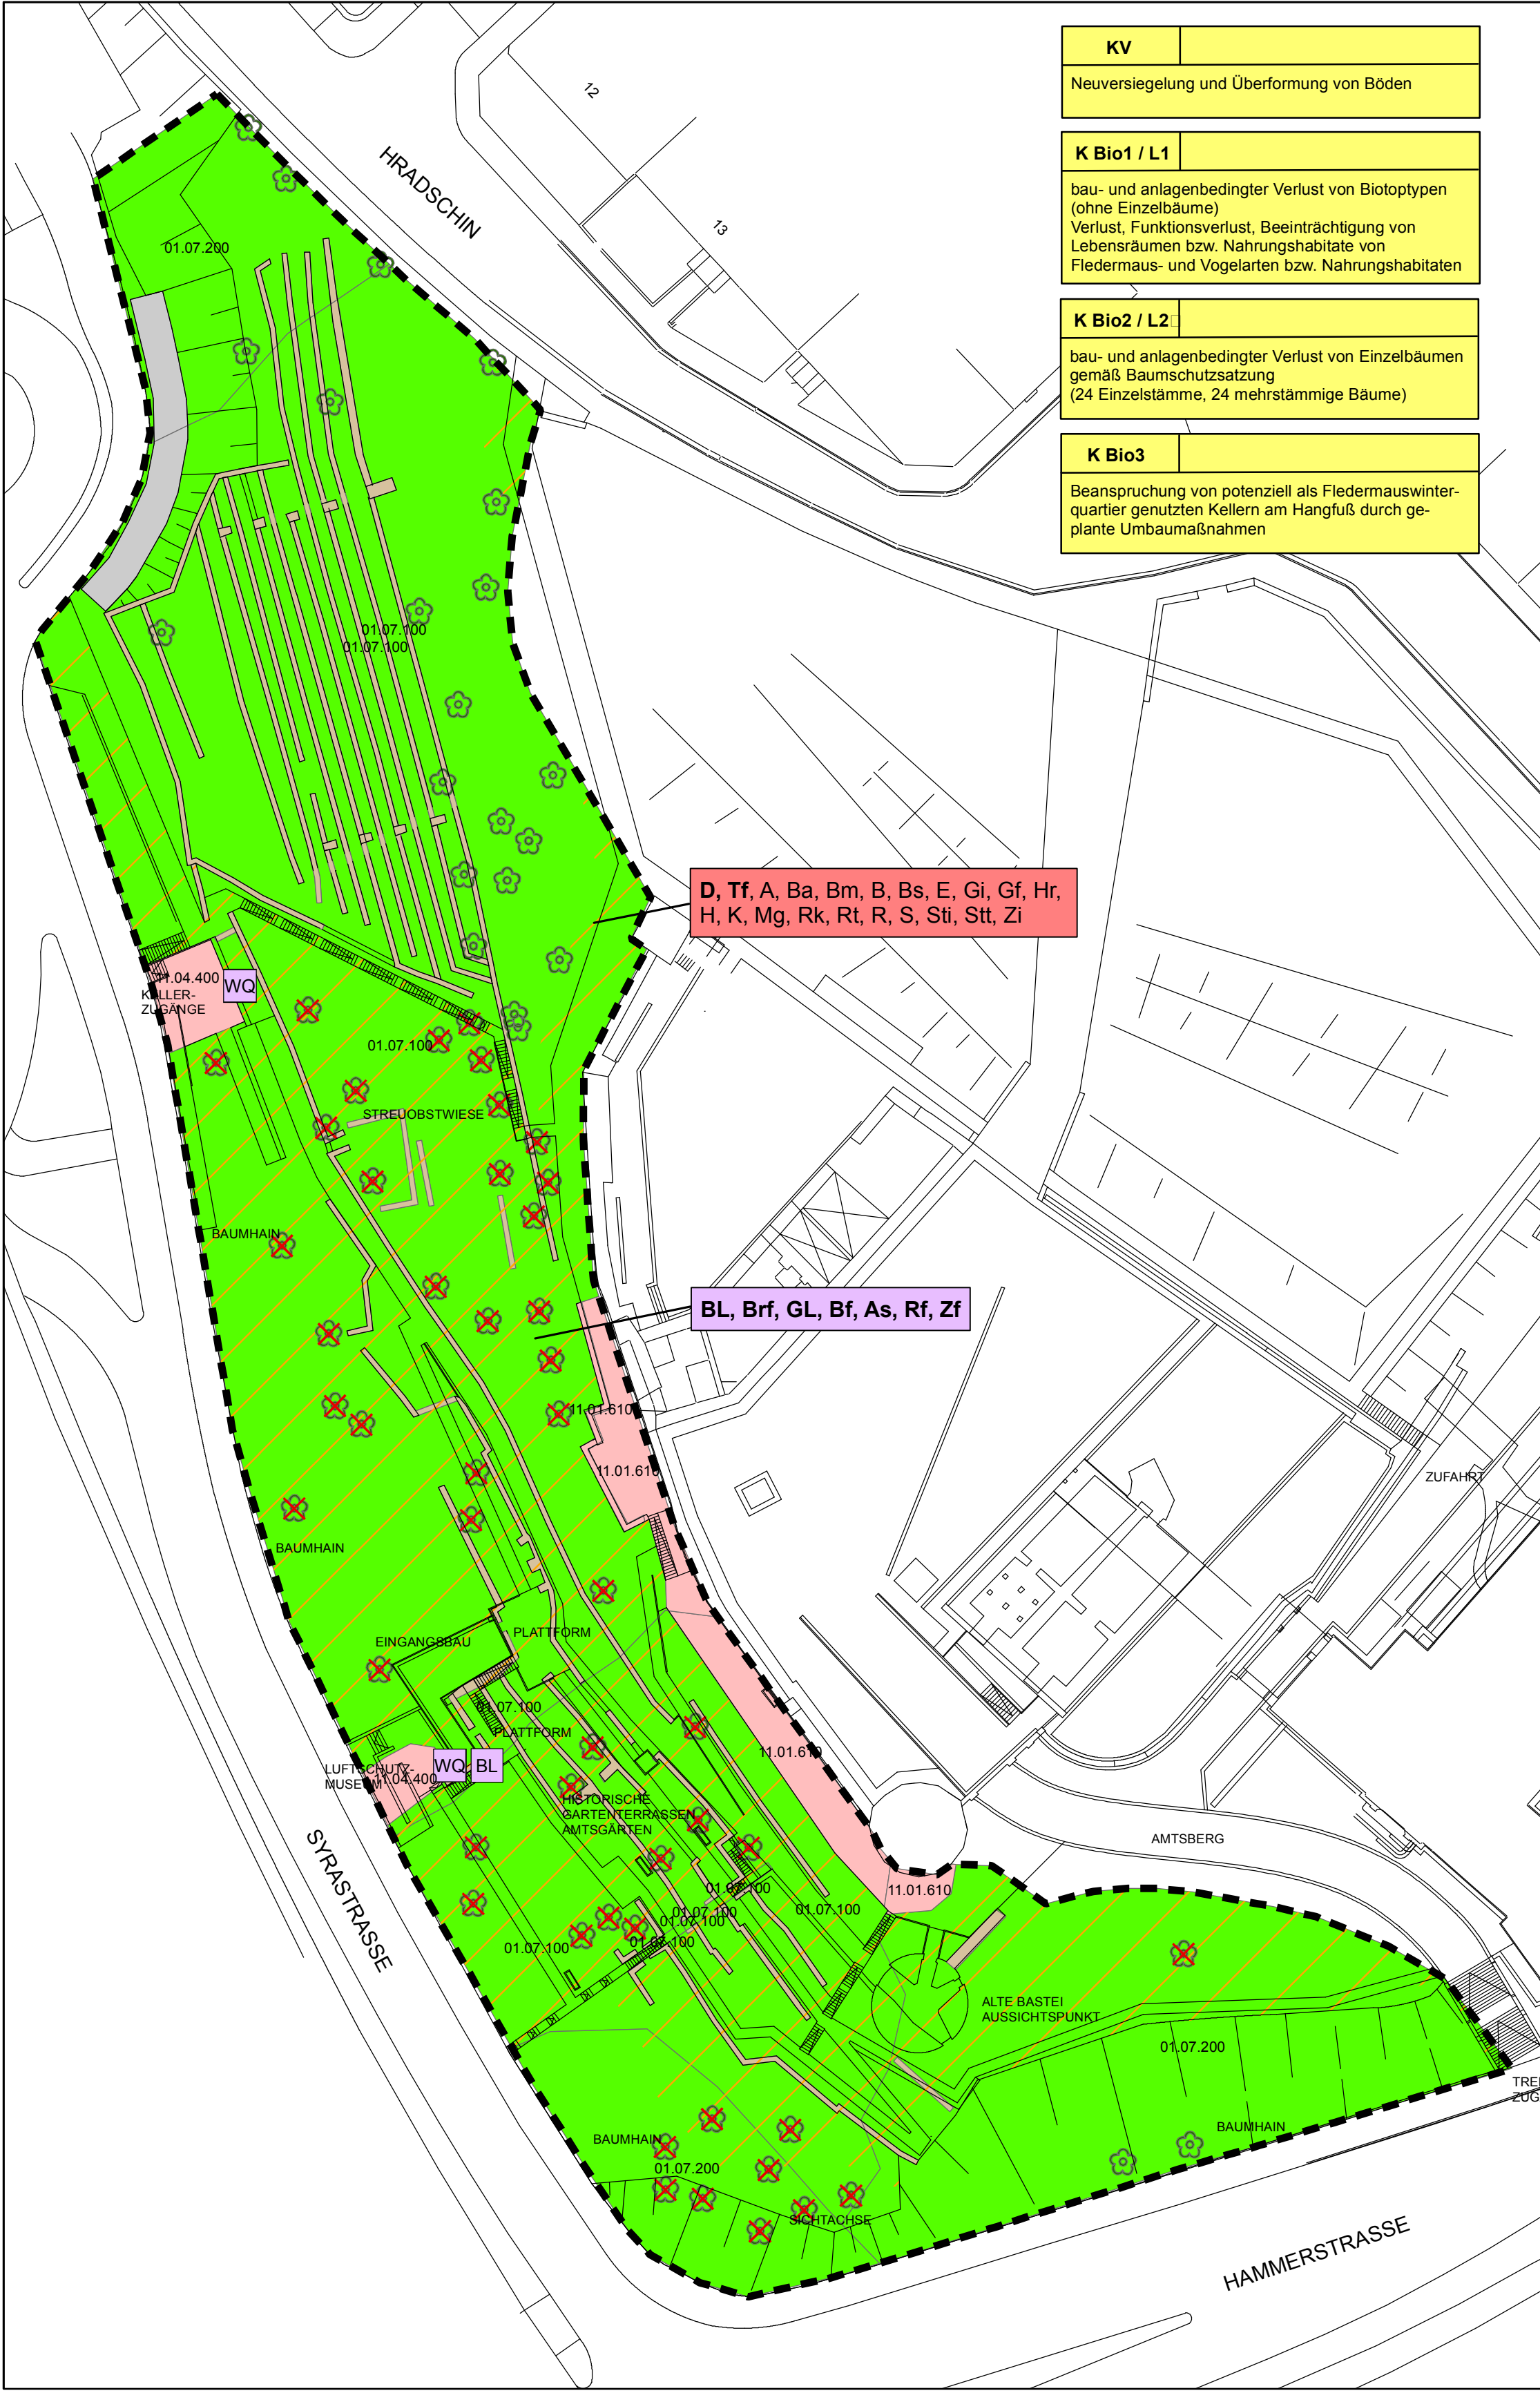

KV	
Neuversiegelung und Überformung von Böden	

K Bio1 / L1	
bau- und anlagenbedingter Verlust von Biotoptypen (ohne Einzelbäume) Verlust, Funktionsverlust, Beeinträchtigung von Lebensräumen bzw. Nahrungshabitate von Fledermaus- und Vogelarten bzw. Nahrungshabitaten	

K Bio2 / L2	
bau- und anlagenbedingter Verlust von Einzelbäumen gemäß Baumschutzsatzung (24 Einzelstämme, 24 mehrstämmige Bäume)	

K Bio3	
Beanspruchung von potenziell als Fledermauswinterquartier genutzten Kellern am Hangfuß durch geplante Umbaumaßnahmen	

Realnutzung

CIR-Code	Biotop- / Nutzungstypen
	Laubwald
01.07.100	Laubholzforst heimischer Baumarten
01.07.200	Laubholzforst nichtheimischer Baumarten
	Wege, Steinrücken, Natursteinmauern
09.07.400	sonstige Natursteinmauer (z. T. Ausprägung als Trockenmauer)
	Siedlungsfläche
11.01.610	Schloss
11.04.400	sonstiger versiegelter Platz
	Verkehrsfläche
11.04.800	sonstige Verkehrsanlage (Böschungssicherung)
	Baum gemäß Baumschutzsatzung der Stadt Plauen

Schutzgebiet

Das Planungsgebiet umfasst vollständig den Geschützten Landschaftsbestandteil „GLB Schlosshang“.

Tiere

Fledermäuse

Nachweise der Eigenkartierung 2015

WQ	potenzielles Winterquartier
BL	Braunes Langohr

Nachweise (Nahrungshabitat) der Eigenkartierung 2015

BL	Braunes Langohr
Brf	Breitflügelfledermaus
GL	Graues Langohr
Bf	Bartfledermaus (ohne nähere Bestimmung)
As	Großer Abendsegler
Rf	Rauhautfledermaus
Zf	Zwergfledermaus

Zu detaillierten Standortnachweisen vgl. Gutachten "Detaillierte Erfassung der Artengruppe Fledermäuse (Winterquartiere, Detektor, Batcorder, Baumhöhlenerfassung, Netzfang) im Untersuchungsgebiet" (Froelich & Sporbeck 2015B)

Vögel

Nahrungshabitat nachgewiesener wertgebender Arten (Übersichtsbegehung)

D	Dohle
Tf	Turmfalke

Bruthabitat nachgewiesener häufiger ungefährdeter Arten (Übersichtsbegehung)

A	Amsel
Ba	Bachstelze
Bm	Blaumeise
B	Buchfink
Bs	Buntspecht
E	Elster
Gi	Girlitz
Gf	Grünfink
Hr	Hausrotschwanz
H	Hausperling
K	Kohlmeise
Mg	Mönchsgrasmücke
Rk	Rabenkrähe
Rt	Ringeltaube
R	Rotkehlchen
S	Star
Sti	Stieglitz
Stt	Straßentaube
Zi	Zilpzalp

Nachrichtlich

	Technische Planung
	Grenze des Planungsgebietes (GLB Schlosshang)

Konflikte

Konflikt Nr.

KV	
Neuversiegelung und Überformung von Böden	

Erläuterung Konflikt



Baumverlust von Bäumen, die der Baumschutzsatzung unterliegen



Entfallen des flächigen Gehölzbestandes sowie vorhandener Natursteinmauern

Maßstab 1:500 (im Original)



 FROELICH & SPORBECK UMWELTPLANUNG UND BERATUNG Niederlassung Plauen T +49: 3741.7040-0 plauen@fsumwelt.de F +49: 3741.7040-10 www.froelich-sporbeck.de Bleichstr. 3 • 08527 Plauen	bearbeitet	Okt. 2015	Söll
	gezeichnet	Okt. 2015	Kilian
	geprüft	Okt. 2015	Rappenhöner

Stadt Plauen
Fachgebiet Stadtplanung



Neugestaltung Schlossterrassen Plauen
Landschaftspflegerischer Begleitplan
Plan 1: Bestands- und Konfliktplan

Geschäftsbereich II	Fachbereich Bau und Umwelt
Plauen, den	Plauen, den
Bürgermeister Herr Sárközy	Fachbereichsleiter