




BEBAUUNGSPLAN NR. 031
"INDUSTRIE- UND GEWERBEGEBIET PLAUFEN-OBERLOSA, TEIL1"

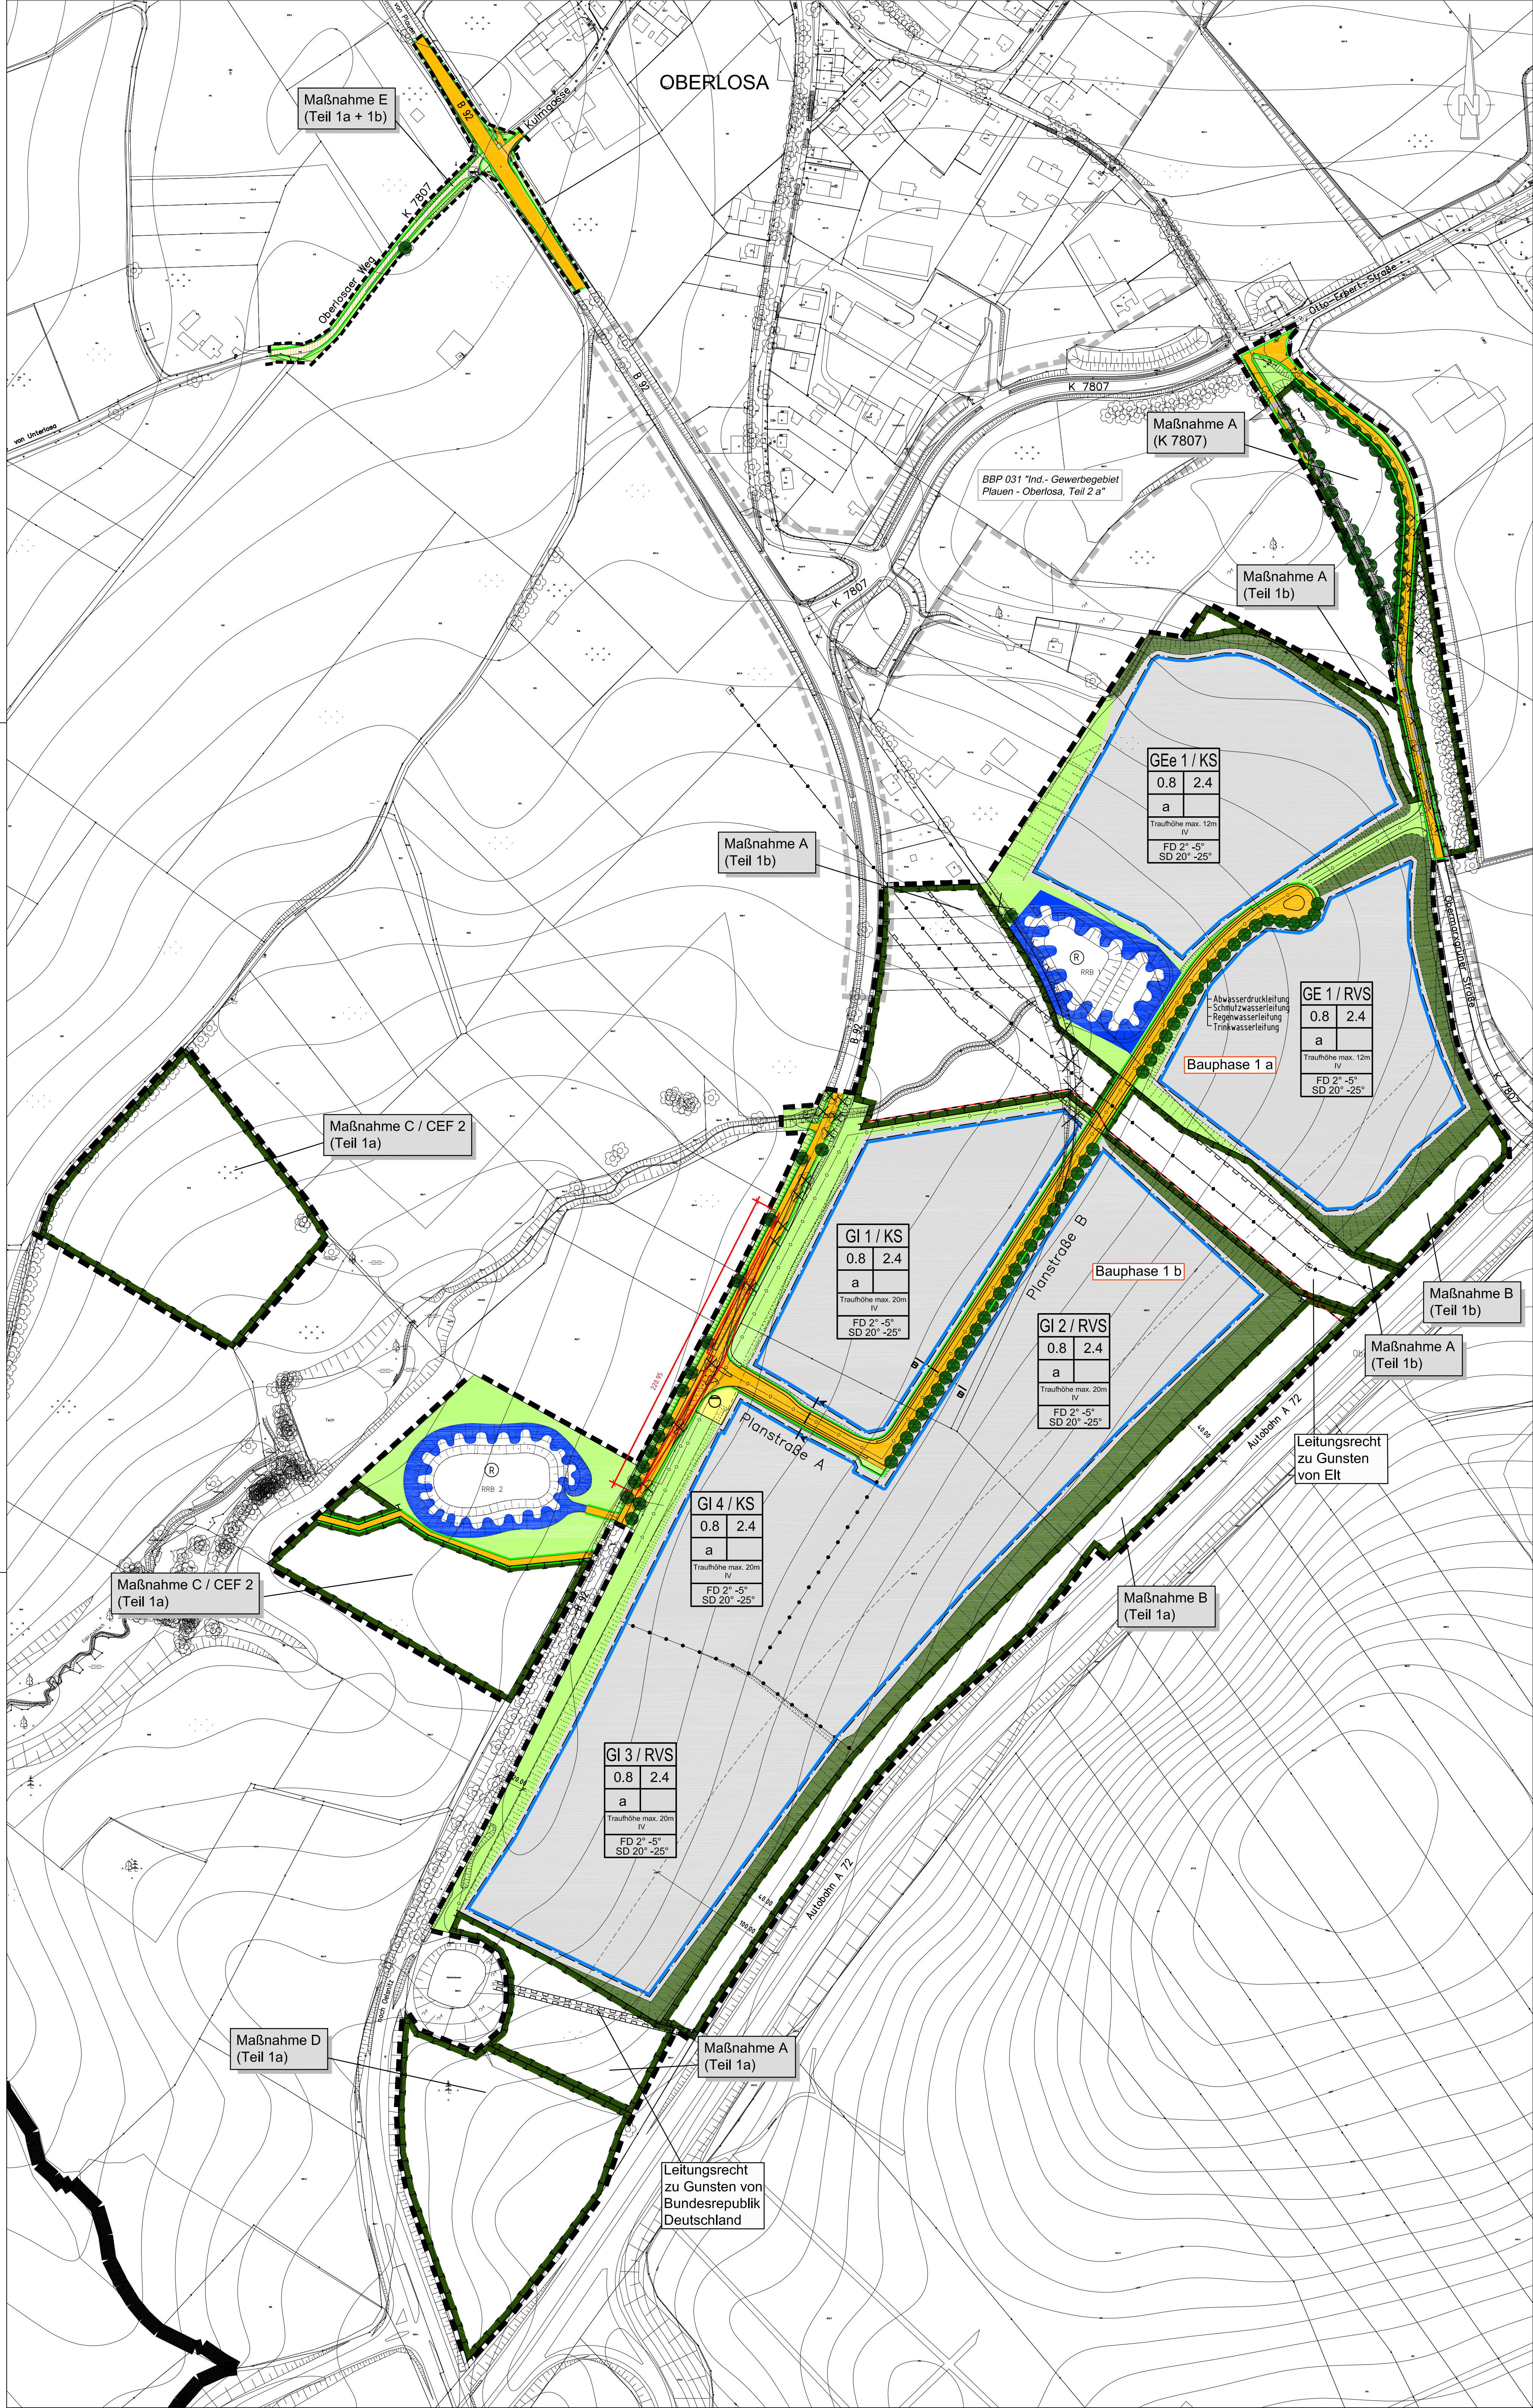


Kompensations- und Ausgleichsmaßnahmen
- ohne Maßstab -

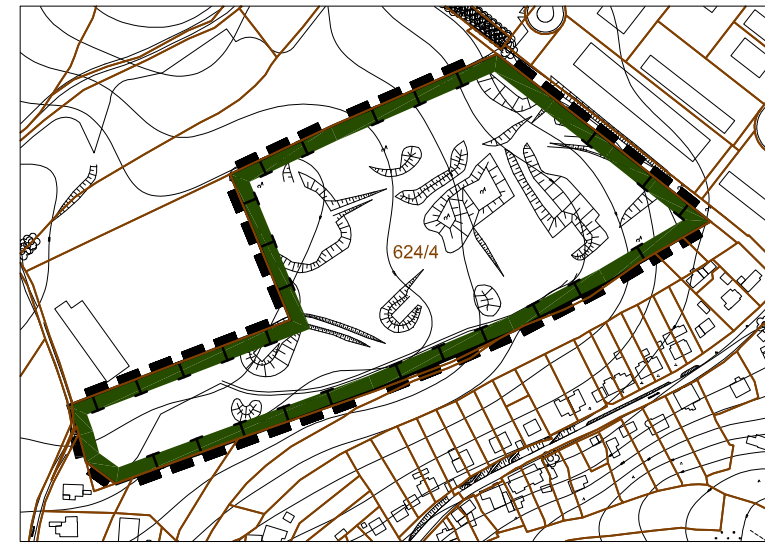


Fensterausschnitt 1
Maßnahme 2
Zadera (Gemarkung Neundorf, Flst. 624/4) - Teil 1a

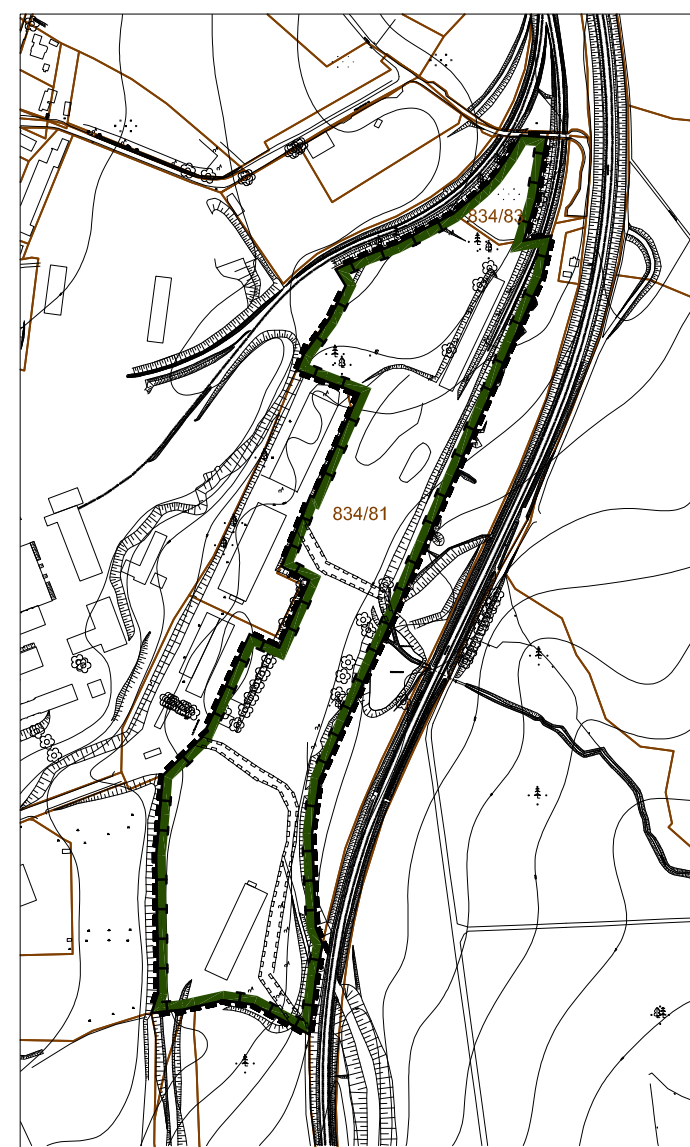

Fensterausschnitt 2
Maßnahme 4
WELAH-Gelände (Gemarkung Haselbrunn, Flst. 834/81, 834/83)
Teil 1a (rechn. 25%), Teil 1b (rechn. 75%)

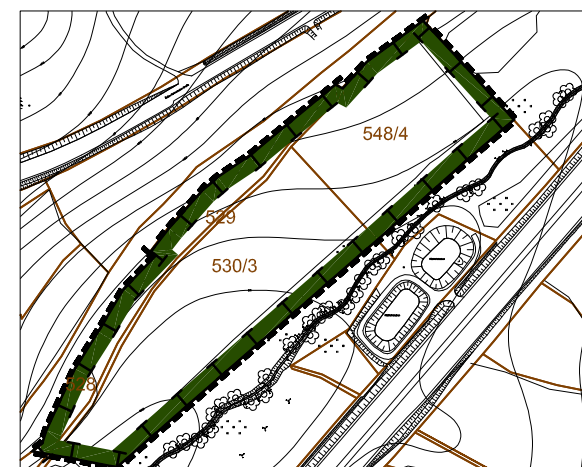


Fensterausschnitt 3
Maßnahme 6
(Gemarkung Großfriesen, Flst. 528, 529 (jeweils Teilflächen), 530/3, 548/4)
Teil 1a

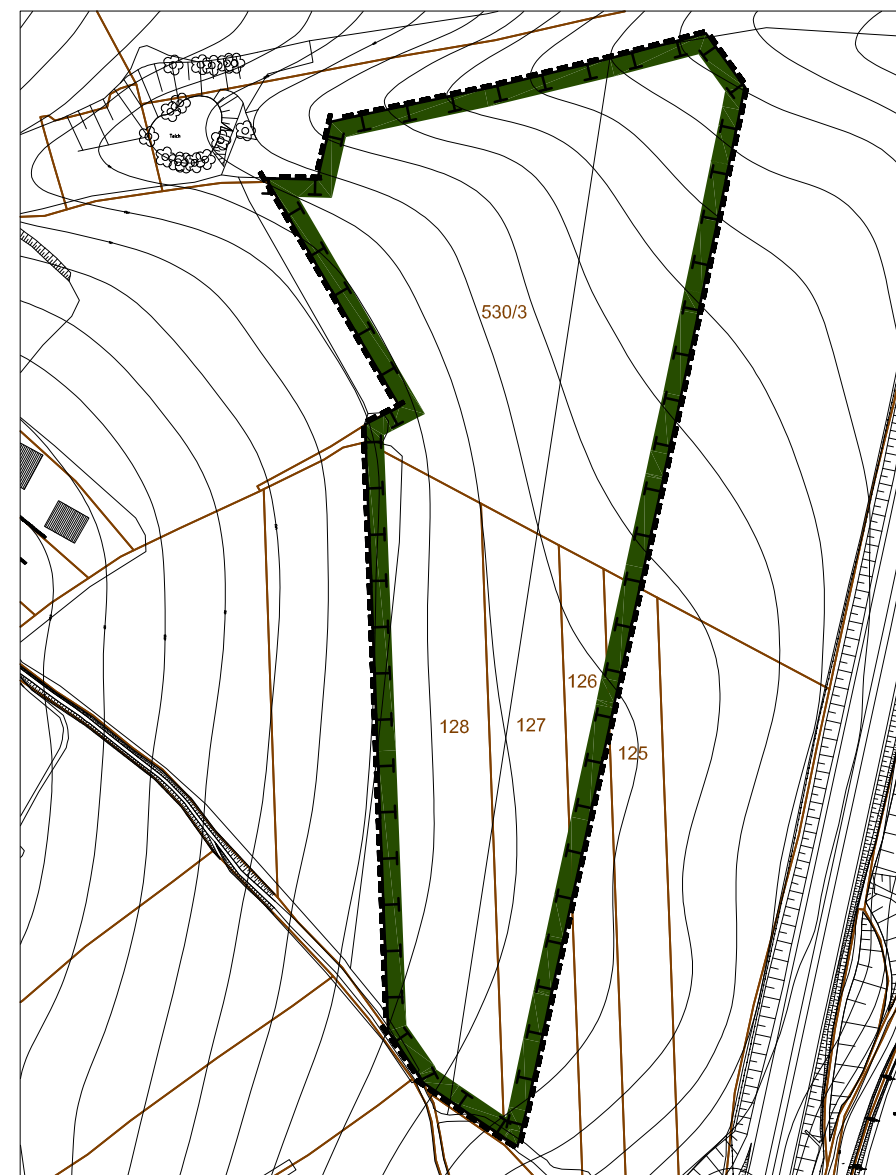



Fensterausschnitt 4
Artenschutzrechtliche Maßnahme CEF 1
(Gemarkung Tauschwitz, Teilflächen der Flst. 125, 126, 127, 128, 143)
Teil 1a + Teil 1b

Regelquerschnitt Straße M 1: 100

Planstraße A, Schnitt A - A

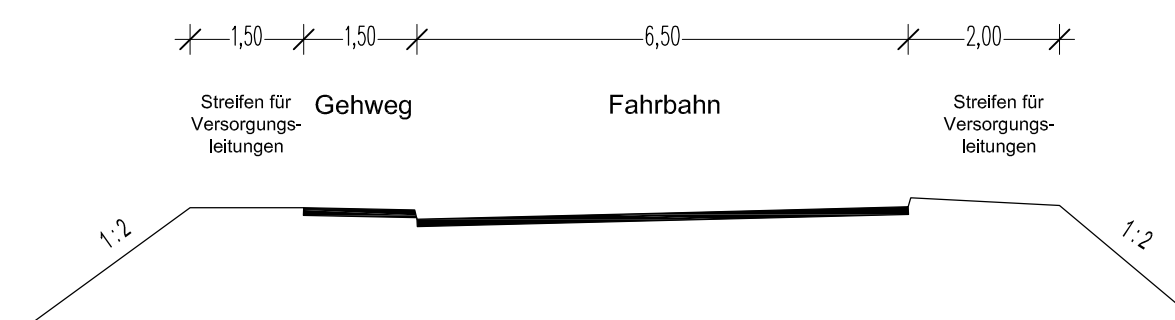

Planstraße B, Schnitt B - B

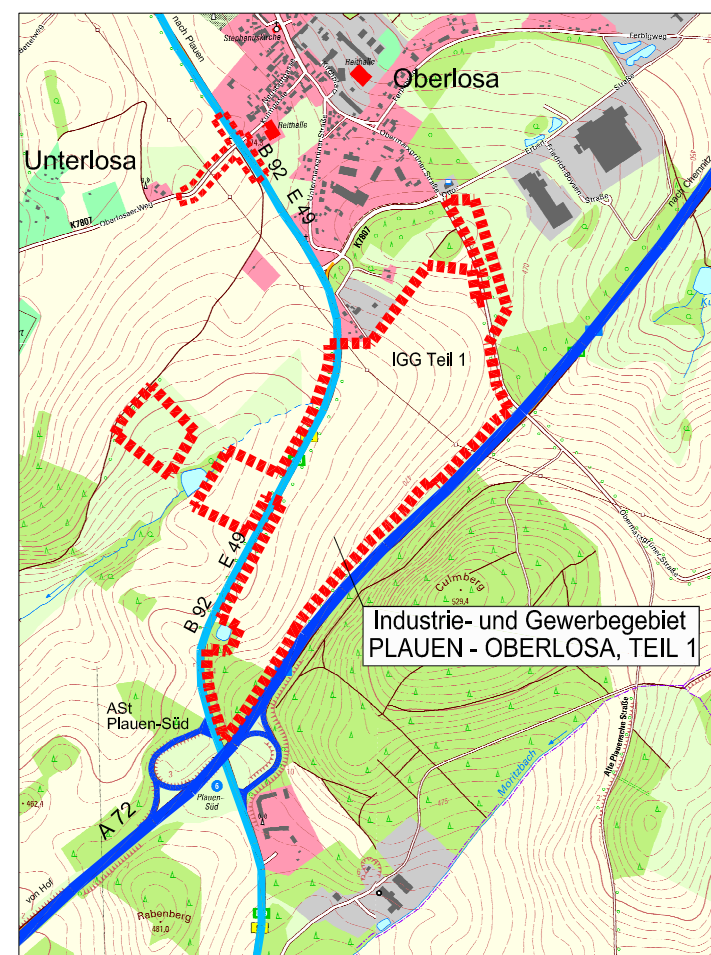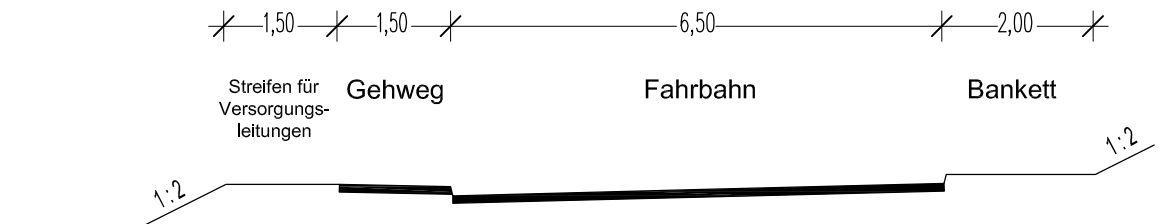

Übersichtsplan - ohne Maßstab

BEBAUUNGSPLAN NR. 031
"INDUSTRIE- UND GEWERBEGEBIET
PLAUFEN-OBERLOSA, TEIL1"

Geschäftsbereich II	Fachbereich Bau und Umwelt
Plauen, den	Plauen, den
Bürgermeister Herr Sárközy	Fachbereichsleiterin Frau Schäcker

Datum	Plannummer	Maßstab	Gemarkung
18.02.2016	1	1 : 2000	Oberlosa